


LEGENDA SIMBOLI	
SIMBOLI	DESCRIZIONE
	QUADRO ELETTRICO (SIMBOLO GENERALE)
	CONTATORE ENTE DISTRIBUTORE ENERGIA ELETTRICA
	PIASTRA EQUIPOTENZIALE
	DISPORSORE DI TERRA A PUNTAZZA TUBOLARE IN ACCIAIO RAMATO LUNGHEZZA 1,5m ENTRO POZZETTO ISPEZIONABILE CON CHIUSINO CARRABILE IN GHISA
	CORDA DI RAME NUDA INTERRATA SEZIONE 95mm²
	COLLEGAMENTI AI FERRI DI ARMATURA DEL PILASTRO

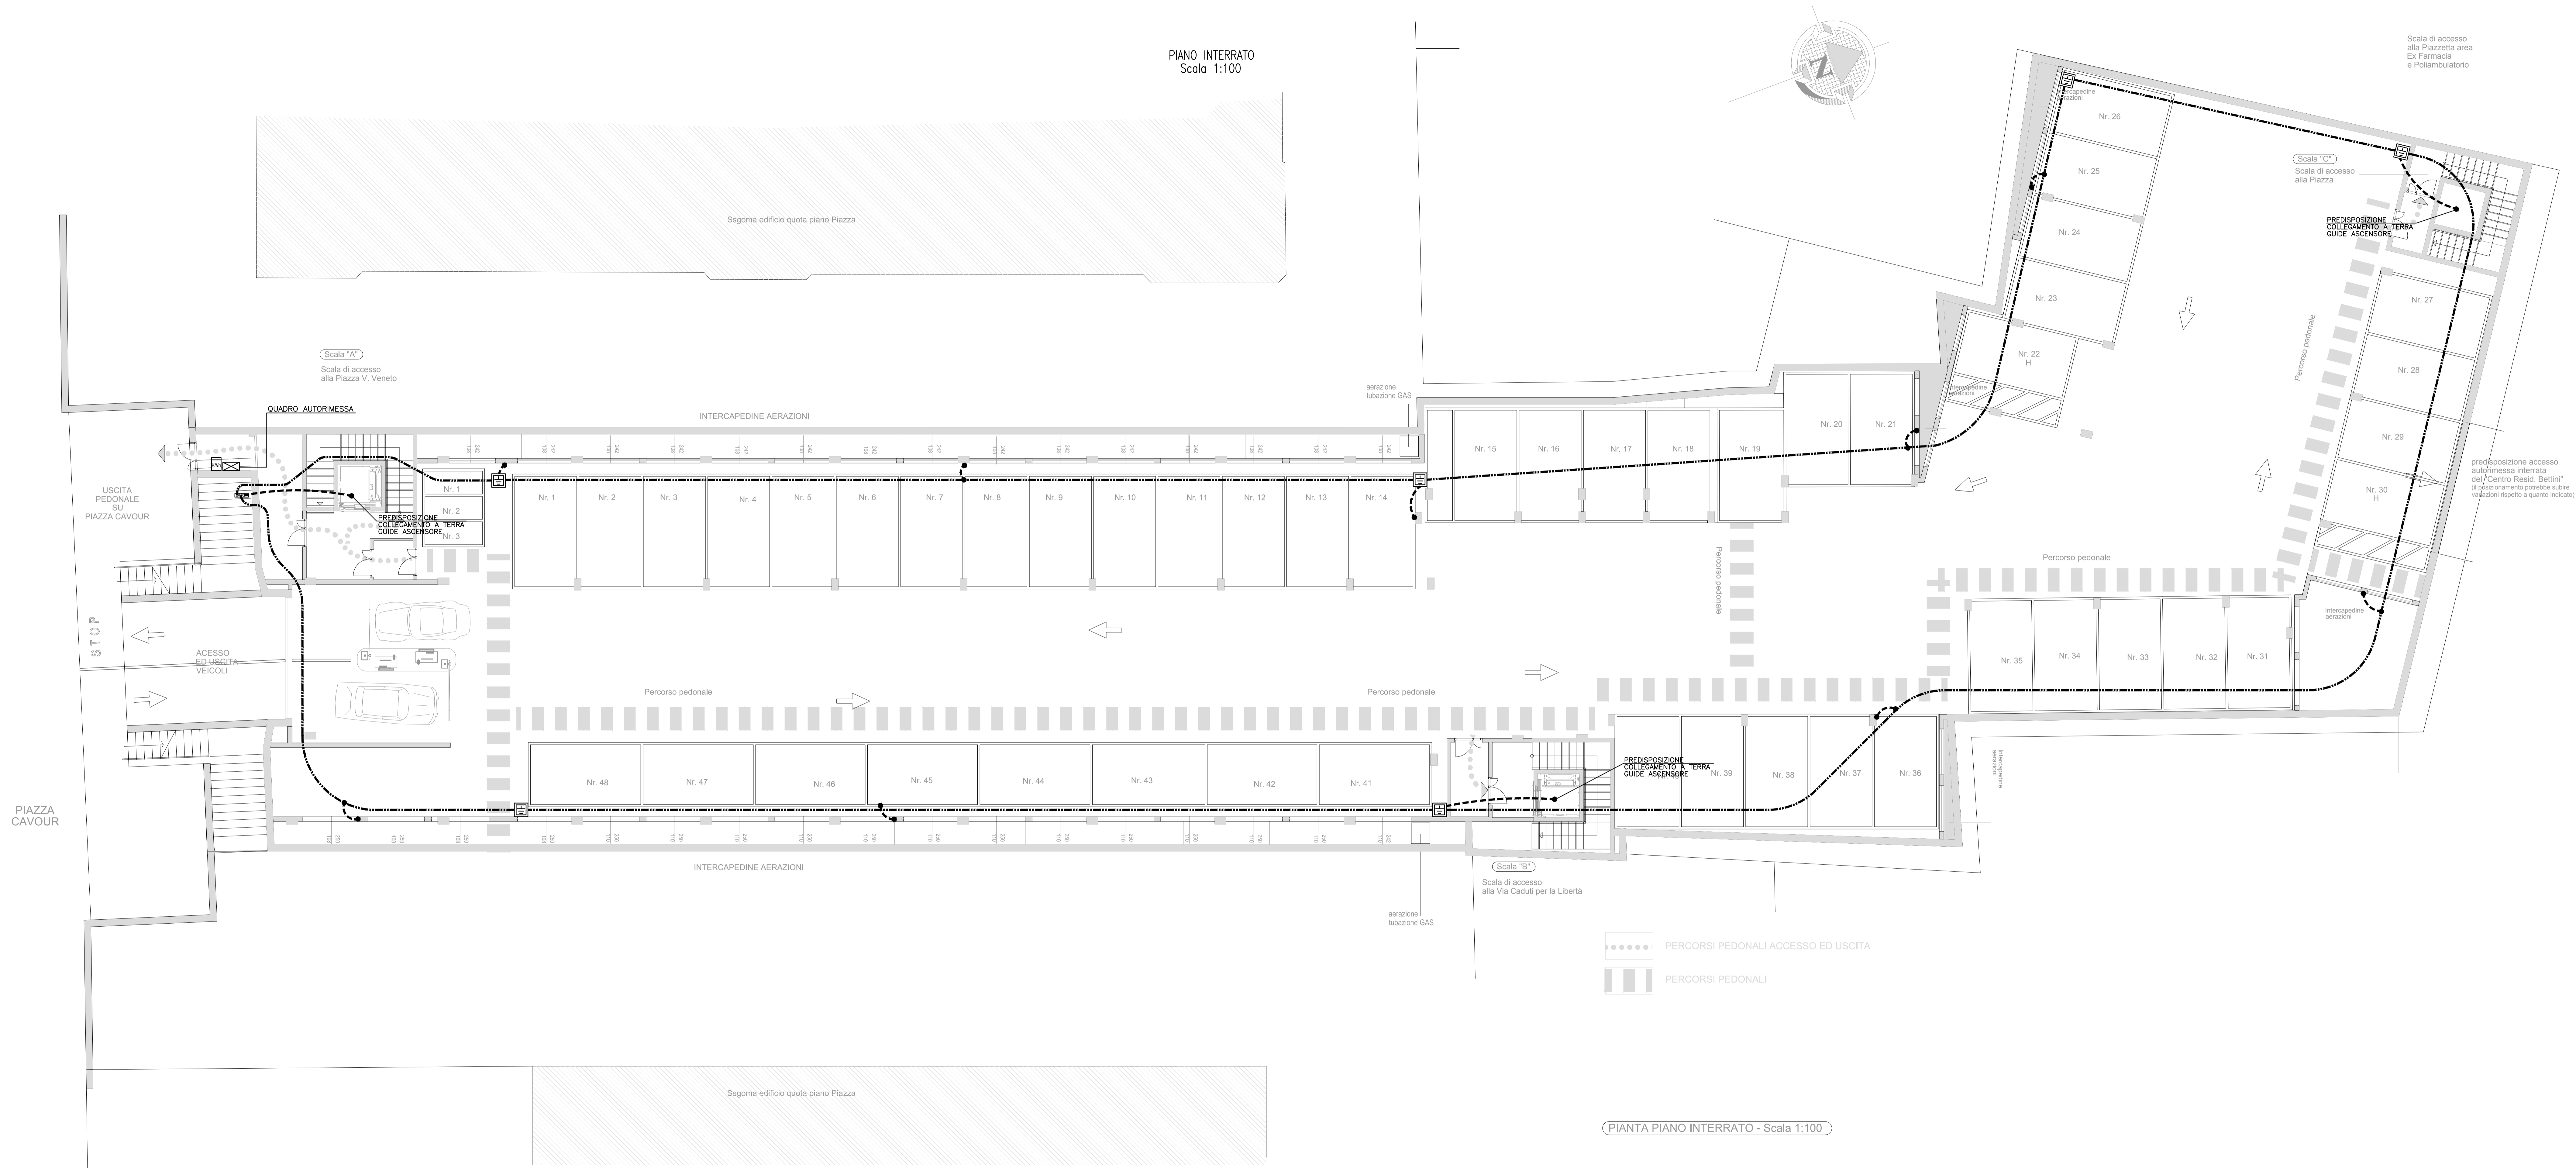

PIANTA PIANO INTERRATO - Scala 1:100

COMUNE DI PIANEZZA

Provincia di Torino

CONSOLIDAMENTO DELLA PIAZZA VITTORIO VENETO E SITO ADIACENTE

Piazza Vittorio Veneto
PianeZZa

Proprietà:

Comune di PianeZZa
Piazza Leumann, 1
10044 PianeZZa (To)



DOCUMENTO redatto da:

STIEL s.r.l.
Str. Antica di Grugliasco n°111
GRUGLIASCO (TO)

SPAZIO A DISPOSIZIONE DELL'UFFICIO

IMPIANTI ELETTRICI
Tavola: PLANIMETRIA PIANO INTERRATO
RETE DI TERRA

Data aggiornamento validazione:
06-02-2019

Elaborato
E002