

COMUNE DI PIANEZZA
Provincia di Torino

PROGETTO DEFINITIVO
per il CONSOLIDAMENTO DELLA PIAZZA VITTORIO VENETO
E SITO ADIACENTE
Decreto Legislativo 18 aprile 2016, n. 50,
in attuazione delle direttive 2014/23/UE, 2014/24/UE e 2014/25/UE;

Piazza Vittorio Veneto
PianeZZa

Proprietà:

Comune di PianeZZa
Piazza Leumann, 1
10044 PianeZZa (To)



Progetto redatto da:



Arch. DROCCO Roberto

DRC RRT 59E10 G559V
P. IVA 10575710016

Via Valdelatore, 11
10044 PianeZZa (To)
roberto.drocco@studioarchitetture.it
011.967.86.32 - 335.35.15.88

timbro e firma

SPAZIO A DISPOSIZIONE DELL'UFFICIO


Tavola: PLANIMETRIA PIANO INTERRATO

Tavola
3
Valid. Rev2

Scala: 1:100

Data:

PIAZZA
CAVOUR

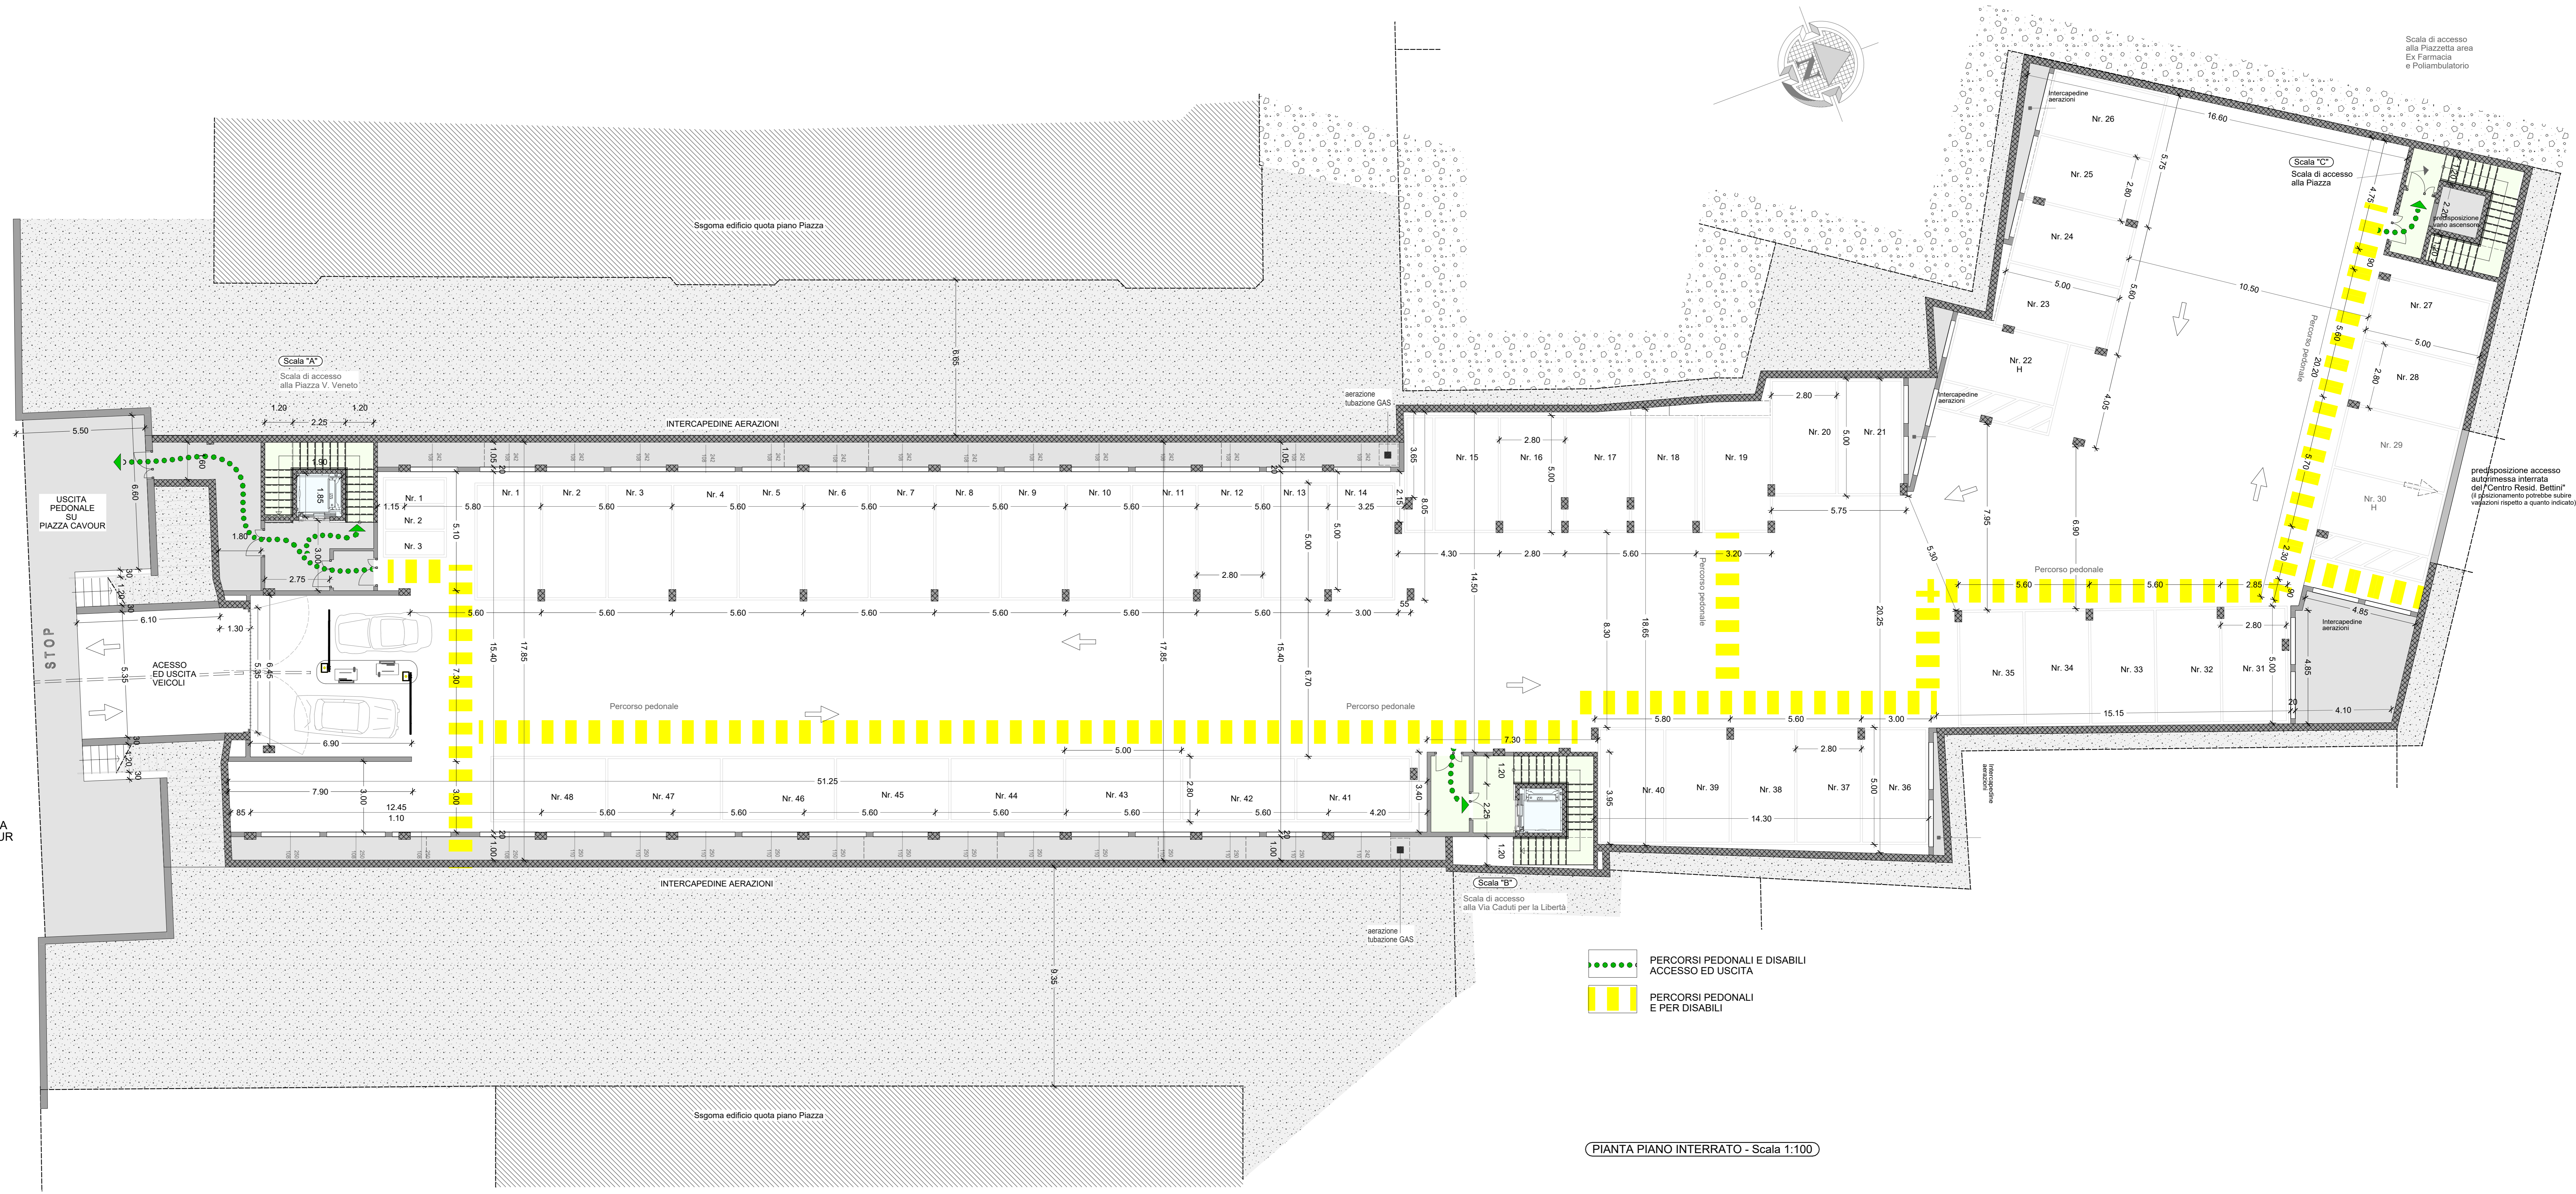

- PERCORSI PEDONALI E DISABILI
ACCESSO ED USCITA
- PERCORSI PEDONALI
E PER DISABILI

PIANTA PIANO INTERRATO - Scala 1:100