

PLANIMETRIA DELL'AREA DI INTERVENTO


ENTE BANDITORE:

Comune di Pianezza - piazza Napoleone Leumann 1, 10044 Pianezza (TO) - Tel. 011.96.70.000 Fax 011.96.70.295

COORDINAMENTO E SEGRETERIA:

PRO ENGINEERING S.r.l. arch. Enrico Bertoletti - corso Vittorio Emanuele II 5/B, 10125 Torino - 011.66.94.620 Fax 011.65.96.397



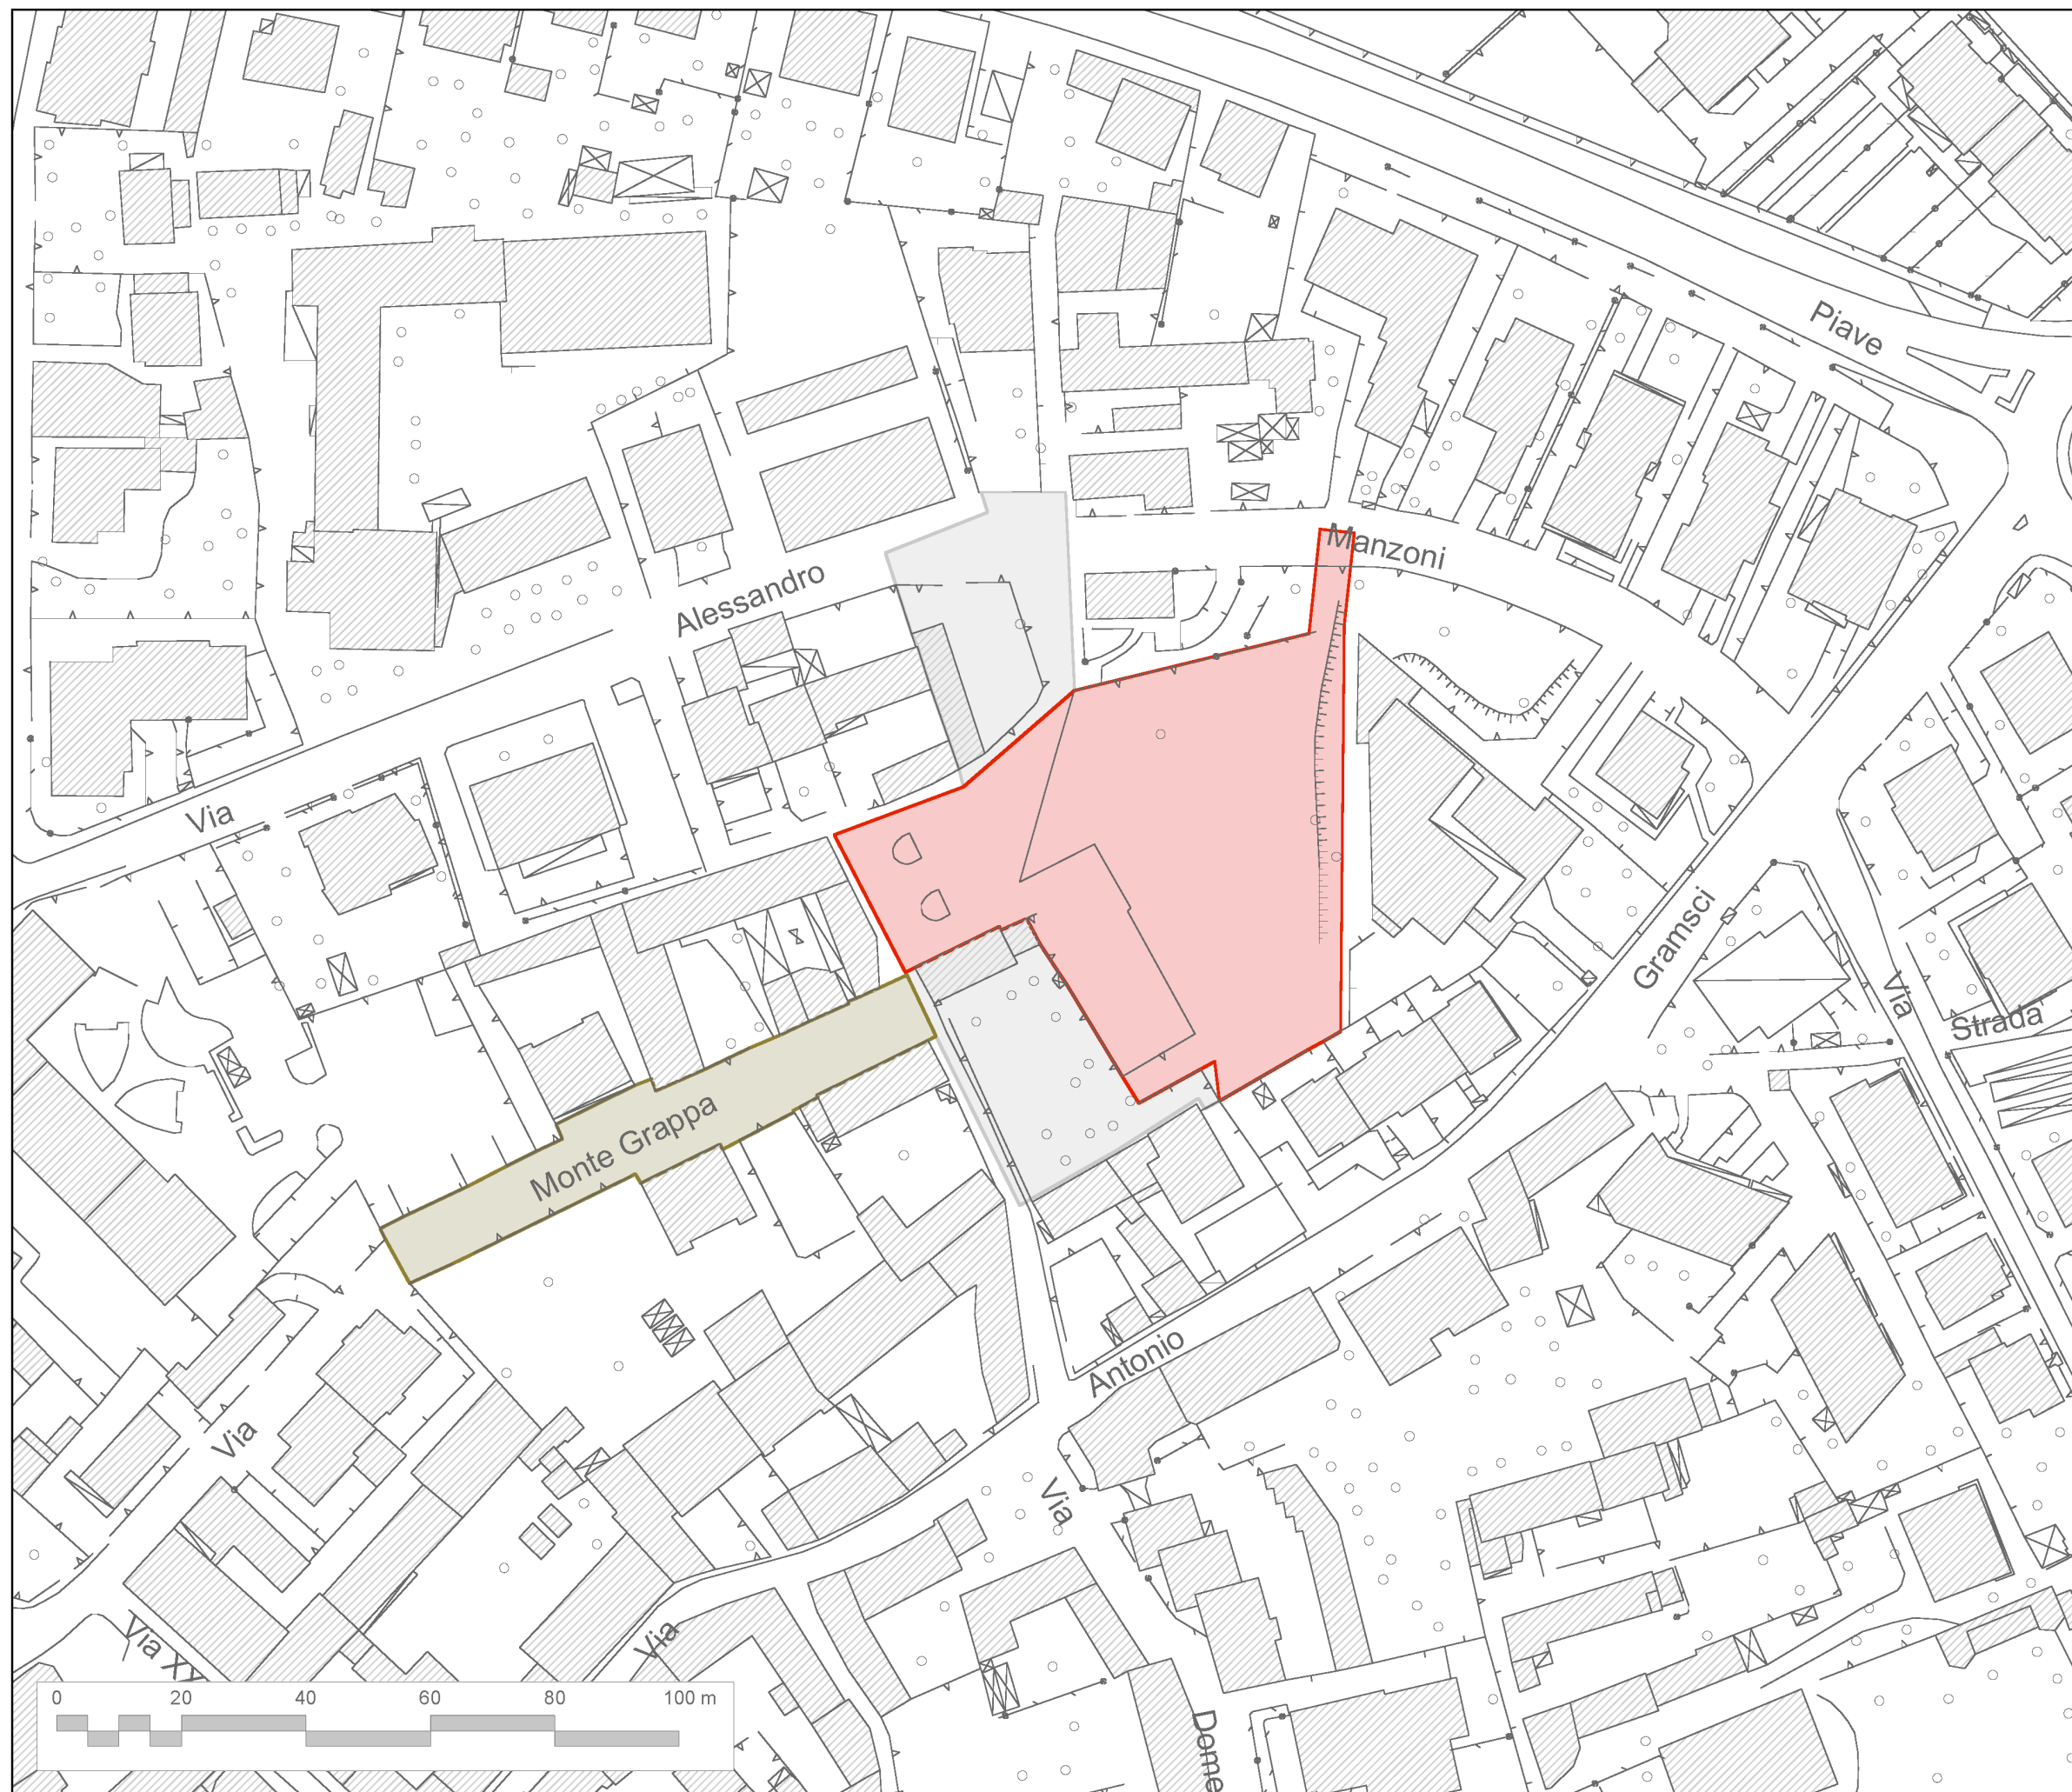

ALLEGATO
INDICAZIONE
DELL'AREA
DI INTERVENTO

ESTRATTO DI MAPPA
(ELABORATO GRAFICO FUORI
SCALA)

LEGENDA

 AREE DI PROPRIETÀ
PUBBLICA

 AREE DI PROPRIETÀ
PRIVATA

 AREE DI CUI AL
PUNTO 7.4 DEL
BANDO

NOTA BENE: il presente
allegato non costituisce
documento da restituire, ma
può essere utilizzato dal
concorrente per una migliore
organizzazione del concorso



- Comune di Pianezza -



Coordinamento generale
- Pro Engineering S.r.l. -

Cascina Lampo

CONCORSO D'IDEE PER LA RIQUALIFICAZIONE DELL'AREA