PIANO PRIMO
Scala 1:100

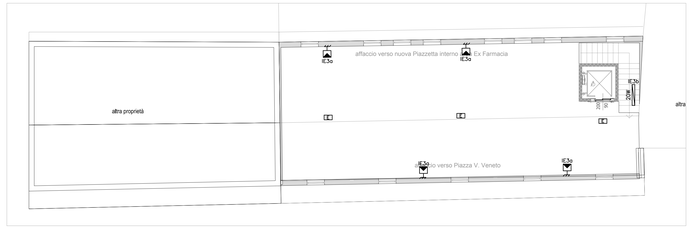

PIANO TERRENO
Scala 1:100

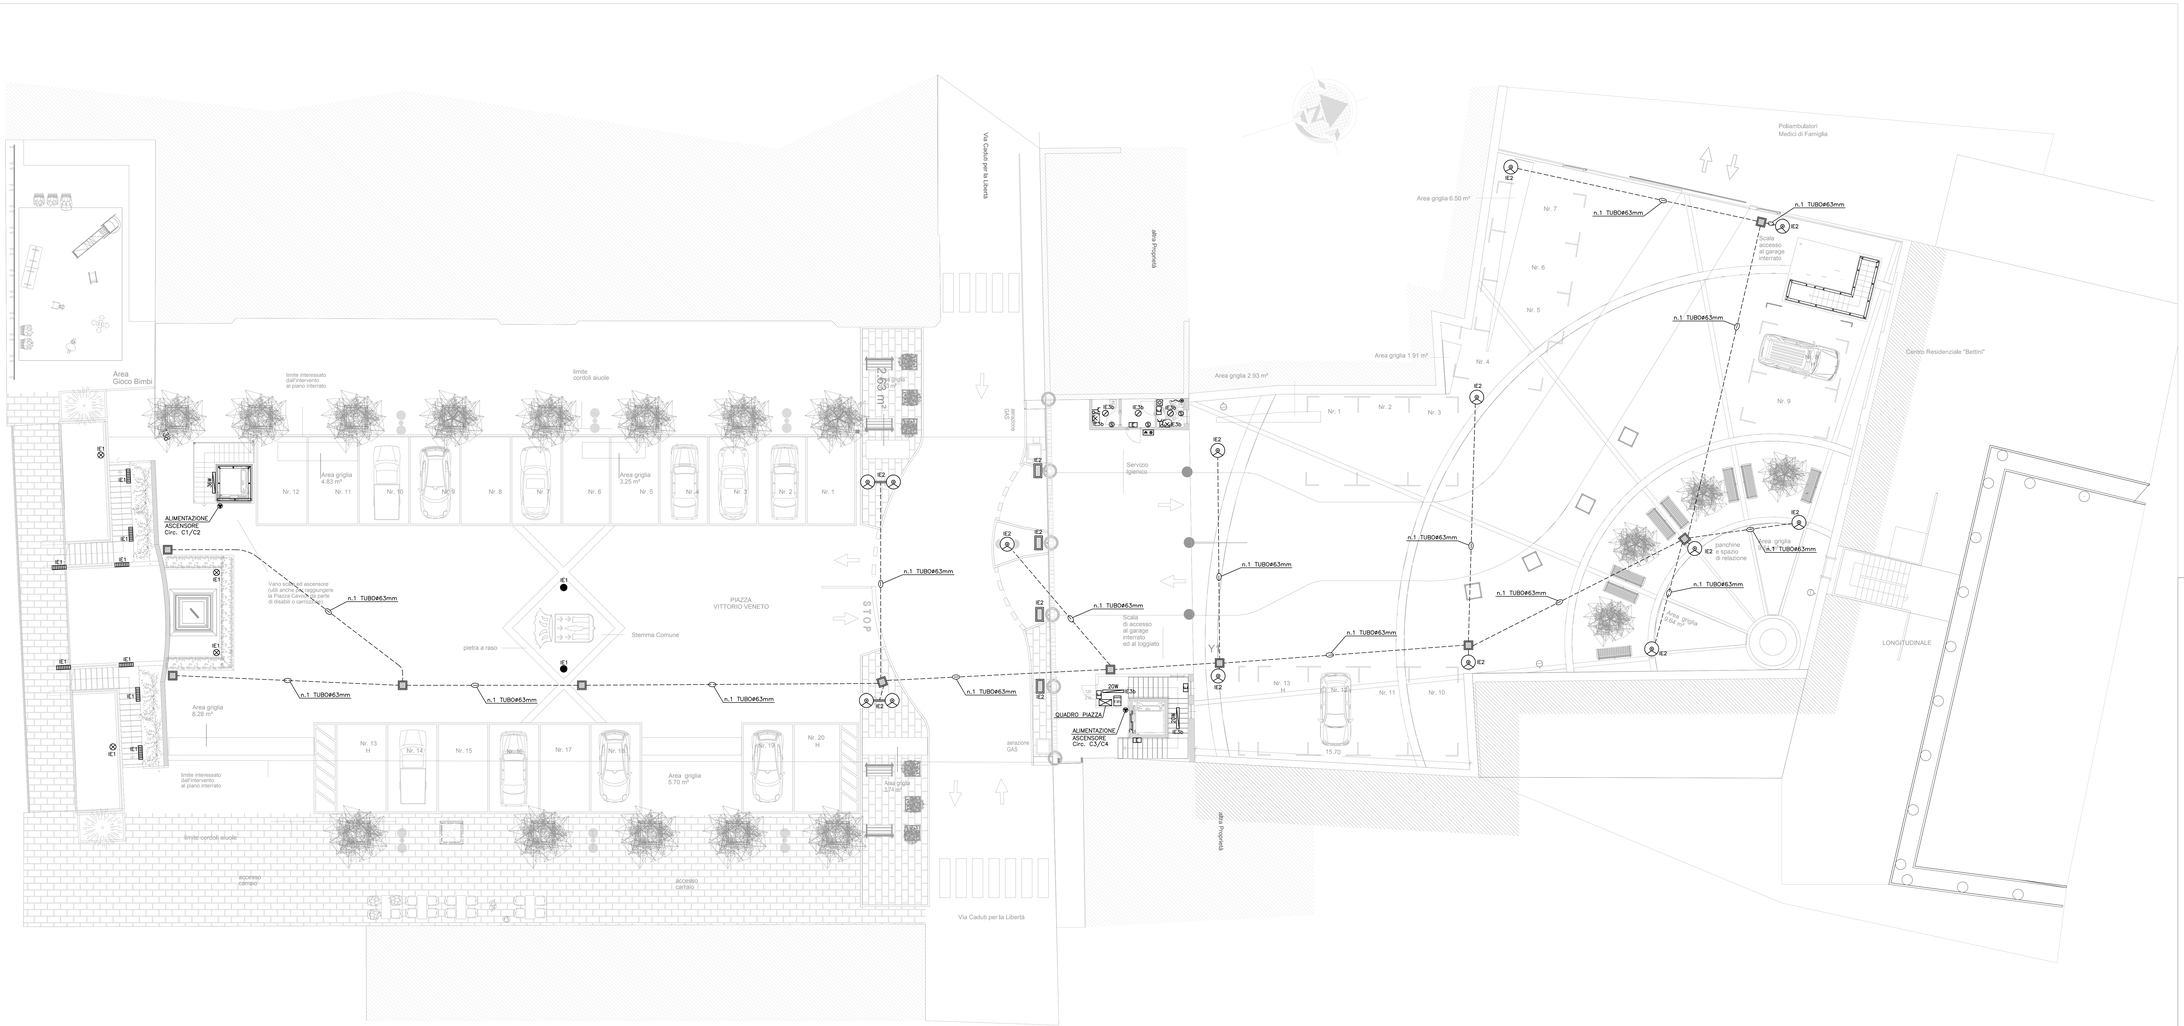

LEGENDA SIMBOLI

SIMBOLI	DESCRIZIONE
	INTERRUTTORE UNIPOLARE DA INCASSO
	SENSORE DI PRESENZA PER COMANDO LUCI
	PUNTO LUCE GENERICO A PARETE
	PRESA TIPO BIVALENTE 2P+T-10/16A-230V
	PUNTO DI ALIMENTAZIONE GENERICO
	PULSANTE A TIRANTE PER CHIAMATA WC DISABILE
	PULSANTE DI TACITAZIONE CHIAMATA WC DISABILE
	PANNELLO OTTICO ACUSTICO PER ALLARME WC DISABILE
	APPARECCHIO ILLUMINANTE TIPO GLOBO PER LAMPADA A IODURI METALLICI 150W TIPO SERE 200 NERI SU PALO IN GHISA h totale=6.62m COMPLETO DI MORSETTIERA DOPPIO ISOLAMENTO E CIMA SINGOLA TIPO "GRANDI PALI-NERI" O SIMILARE EQUIVALENTE
	N.2 APPARECCHI ILLUMINANTI TIPO GLOBO PER LAMPADE A IODURI METALLICI 150W e 70W TIPO SERE 200 NERI SU PALO IN GHISA h totale=6.62m COMPLETO DI CIMA SINGOLA E CIMA SFALSATA E MORSETTIERA DOPPIO ISOLAMENTO TIPO SERIE "GRANDI PALI-NERI" O SIMILARE EQUIVALENTE
	APPARECCHIO ILLUMINANTE PER INSTALLAZIONE A PARETE CON CORPO METALLICO IN ALLUMINIO ANODIZZATO PER LAMPADA A LED 6W BIEMISSIONE OTTICA 15° TIPO UPDOWN 4.6 L&L O SIMILARE EQUIVALENTE
	APPARECCHIO ILLUMINANTE PER INSTALLAZIONEDA INCASSO CON CORPO METALLICO BIANCO PER LAMPADA A LED 24,5W TIPO TURIS 5.1 L&L O SIMILARE EQUIVALENTE
	APPARECCHIO ILLUMINANTE PER INSTALLAZIONE DA INCASSO A PAVIMENTO CON CORPO ACCIAIO INOX SABBIATO COMPLETO DI CASSAFORMA PER LAMPADA A LED 3W TIPO RONDO 3.1 L&L O SIMILARE EQUIVALENTE
	APPARECCHIO ILLUMINANTE PER INSTALLAZIONE A TERRA CON PICCHETTO CON CORPO IN ALLUMINIO ANODIZZATO PER LAMPADA A LED 6W OTTICA 25° TIPO PIVOT 1.6 L&L O SIMILARE EQUIVALENTE
	APPARECCHIO ILLUMINANTE PER INSTALLAZIONE DA INCASSO A PARETE COMPLETO DI CASSAFORMA CON CORPO METALLICO COLORE GRIGIO PER LAMPADA A LED 10W OTTICA ASIMMETRICA TIPO PASITO 1.0 L&L O SIMILARE EQUIVALENTE
	APPARECCHIO ILLUMINANTE CON CORPO E SCHERMO IN POLICARBONATO AUTOESTINGUENTE IN ESECUZIONE IP65 PER SORGENTE LUMINOSA A LED 24W CON GRUPPO AUTÓNOMO DI EMERGENZA RICARICABILE AUTONOMIA 1 ORA TIPO BEGHELLI LOGICA LED 24W
	APPARECCHIO ILLUMINANTE TIPO PROIETTORE A PARETE CON CORPO METALLICO COLORE GRIGIO PER LAMPADA A LED 23 W OTTICA 40° TIPO SIRI 3.1 L&L O SIMILARE EQUIVALENTE
20W	APPARECCHIO ILLUMINANTE CON CORPO E SCHERMO IN POLICARBONATO AUTOESTINGUENTE IN ESECUZIONE IP55 CON SORGENTE LUMINOSA LED 20W TIPO DISANO ECHO LED
36W	APPARECCHIO ILLUMINANTE CON CORPO E SCHERMO IN POLICARBONATO AUTOESTINGUENTE IN ESECUZIONE IP55 CON SORGENTE LUMINOSA LED 36W TIPO DISANO ECHO LED
	POZZETTO IN CLS CON CHIUSINO CARRABILE 30x30x30cm
	TUBAZIONE IN PVC #63mm ENTRO CAVIDOTTO PREDISPOSTO

COMUNE DI PIANEZZA
Provincia di Torino

CONSOLIDAMENTO DELLA PIAZZA VITTORIO VENETO
E SITO ADIACENTE

Piazza Vittorio Veneto
Pianezza

Proprietà:

Comune di Pianezza
Piazza Leumann, 1
10044 Pianezza (To)

DOCUMENTO redatto da:

Timbro professionale del
Paolo Ronco
Ingegnere
N. 7 - Ordine degli Ingegneri di Torino
Studio Tecnico Associato
Sede/Residenza: - 10 PINEROLANI DELLA LIBERTÀ
Tel. 0121/393.000 - Fax 0121/393.000
E-mail: - studio.ronco@libero.it

STIEL s.r.l.
Str. Antica di Grugliasco n°111
GRUGLIASCO (TO)

SPAZIO A DISPOSIZIONE DELL'UFFICIO

IMPIANTI ELETTRICI
Tavola: PLANIMETRIA PIANO TERRA EPIANO PRIMO
IMPIANTI DI ILLUMINAZIONE

Data aggiornamento validazione:
06-02-2019

Elaborato
E003