# COMUNE DI PIANEZZA
Provincia di Torino

PROGETTO DEFINITIVO
per il CONSOLIDAMENTO DI PIAZZA VITTORIO VENETO
E SITO ADIACENTE
Decreto Legislativo 18 aprile 2016, n°50
In attuazione delle direttive 2014-23-EU, 2014-24-EU 2014-25-EU,

PIAZZA Vittorio Veneto
PIANEZZA (TO)

**Proprietà:**
COMUNE DI PIANEZZA
Piazza Vittorio Veneto 1
10044 Pianezza (TO)
Cod. Fiscale 85003430012

DOCUMENTO redatto da:


Ing. TRUCCHIO Marco
Via Lanzo 2/A
10044 Pianezza (TO)
Cod. Fiscale TRC MRC 77L15 L219 Z
Tel. 011/9670 - 348.7600 G
Email: marco.trucchio@gmail.com


Ordine di Torino

SPAZIO A DISPOSIZIONE DELL'UFFICIO

TAVOLA VALIDAZIONE:
SCHEMA FONDAZIONI
PIANO INTERRATO
SCALA 1:50 1:20

Data: 05-05-2019

ELABORATO
STR-00

## TABELLA PILASTRI

| COD. PIL | n. pil. | fino al PIANO PRIMO | | |
|---|---|---|---|---|
| | | dimensioni | armatura | ANCORAGGI |
| A | 01 | PL 60 x 30 | 16Ø16 L=550cm | 16Ø16 L=550cm |
| A | 02 | PL 60 x 30 | 16Ø16 L=550cm | 16Ø16 L=550cm |
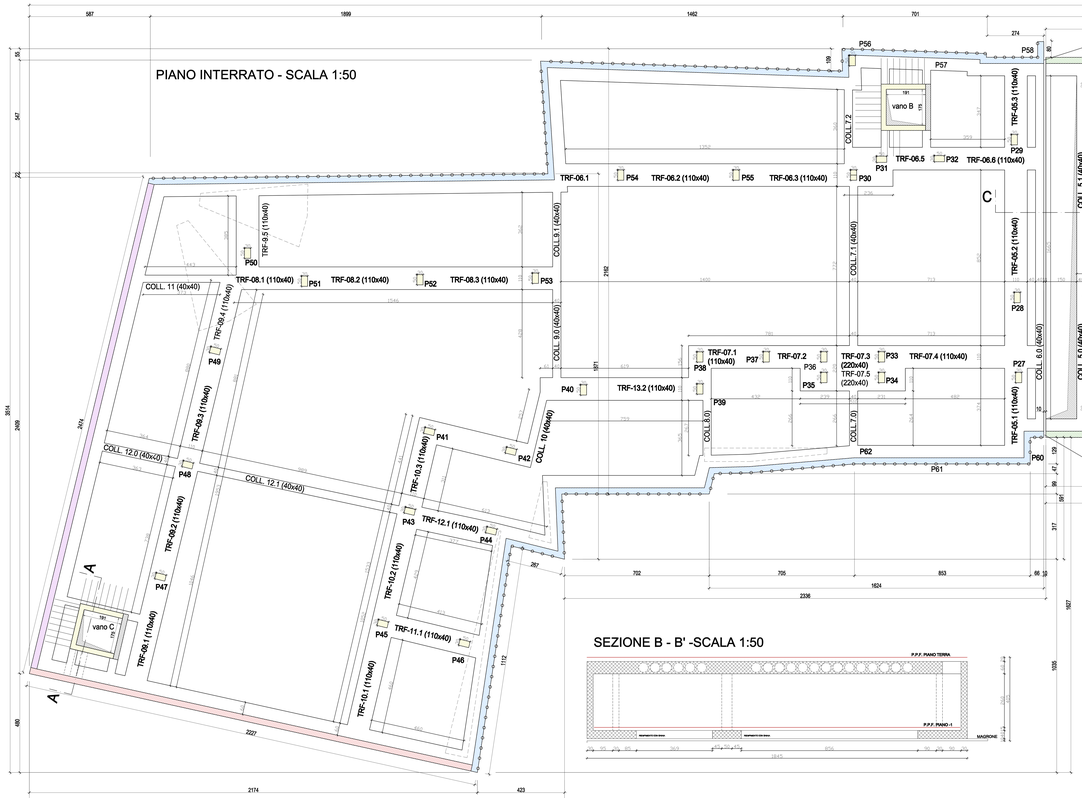


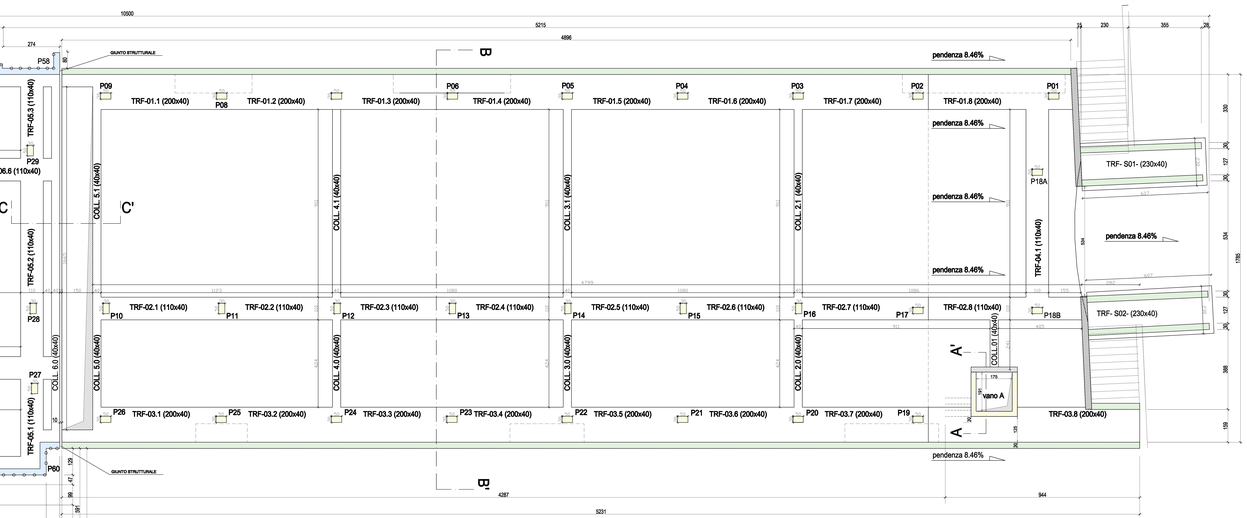


MURO ESISTENTE

TIPOLOGIA MURO VERDE VEDI TAV STR-01

TIPOLOGIA MURO ROSSO VEDI TAV STR-01

TIPOLOGIA MURO BLU VEDI TAV STR-01

TIPOLOGIA MURO VIOLA VEDI TAV STR-01

## SEZIONE B - B' -SCALA 1:50




## SEZIONE A-A'-SCALA 1:20

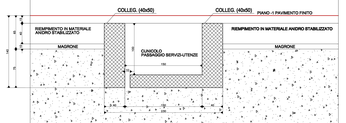


## SEZIONE A-A'-SCALA 1:20

NOTE:

*ACCIAIO:* per C.A. laminato a caldo tipo: B 450 C ad aderenza migliorata e controllato in stabilimento.
Tensione caratteristica di rottura 540 N/mmq
Tensione caratteristica di snervamento 450 N/mmq
Tensione ammissibile 255 N/mmq (2600 Kgf/cmq)

CALCESTRUZZO PRECONFEZIONATO PER TRAVI E PILASTRI E SCALE C25/35
Fornito a prestazione garantita con consistenza semifluida - S4, gettato e vibrato.
Resistenza caratteristica a 28 gg. Rck = 35 N/mmq (350 kgf/cmq)

COPRIFERRO MINIMO: 30 mm

CLASSE AMBIENTALE: XC2

RESISTENZA AL FUOCO MIN: REI 120

DISPOSIZIONI INTEGRATIVE PER I CALCESTRUZZI PRECONFEZIONATI A RESISTENZA GARANTITA:
I documenti di accompagnamento delle forniture in cantiere dovranno indicare gli estremi delle certificazioni di controllo.
Prevedere il prelievo di due campioni di calcestruzzo per ogni giornata di
getto .
I getti di calcestruzzo con Rck = 35 N/mmq dovranno essere autorizzati dal D.L.
Per i muri considerare aggiunta additivo impermeabilizzante calcestruzzo