

COMUNE DI PIANEZZA

Provincia di Torino

PROGETTO DEFINITIVO
per il CONSOLIDAMENTO DELLA PIAZZA VITTORIO VENETO
E SITO ADIACENTE
Decreto Legislativo 18 aprile 2016, n. 50,
in attuazione delle direttive 2014/23/UE, 2014/24/UE e 2014/25/UE;

Piazza Vittorio Veneto
PianeZZa

Proprietà:

Comune di PianeZZa
Piazza Leumann, 1
10044 PianeZZa (To)



Progetto redatto da:


Arch. DROCCO Roberto
DRC RRT 59E10 G559V
P. IVA 10575710016
Via Valdellatorre, 11
10044 PianeZZa (To)
roberto.drocco@studioarchitetture.it
011.967.86.32 - 335.35.15.88



timbro e firma


SPAZIO A DISPOSIZIONE DELL'UFFICIO

Tavola: INQUADRAMENTO
e PLANIMETRIA GENERALE,


Scala: varie

Data:


Tavola
1
Valid. Rev2

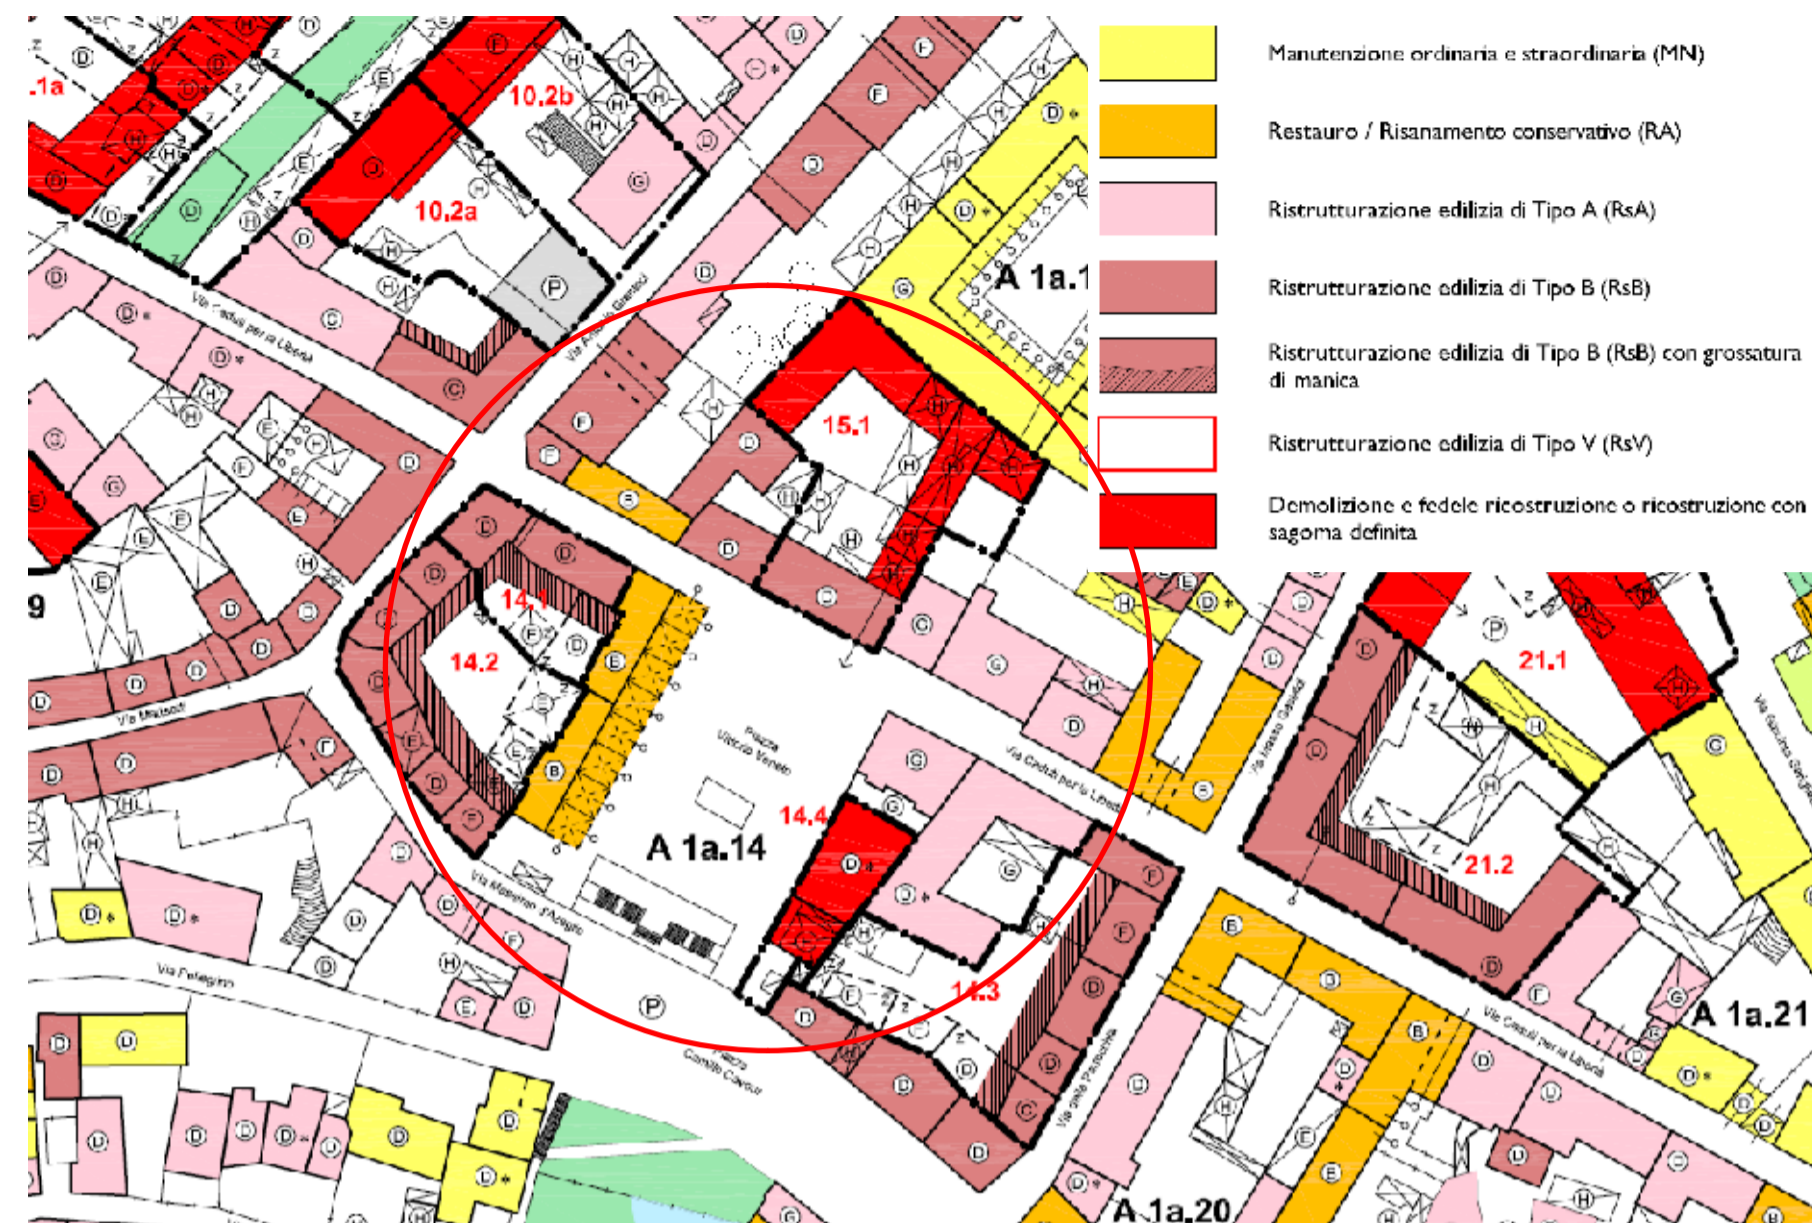


ESTRATTO PIANO PARTICOLAREGGIATO DEL CENTRO STORICO

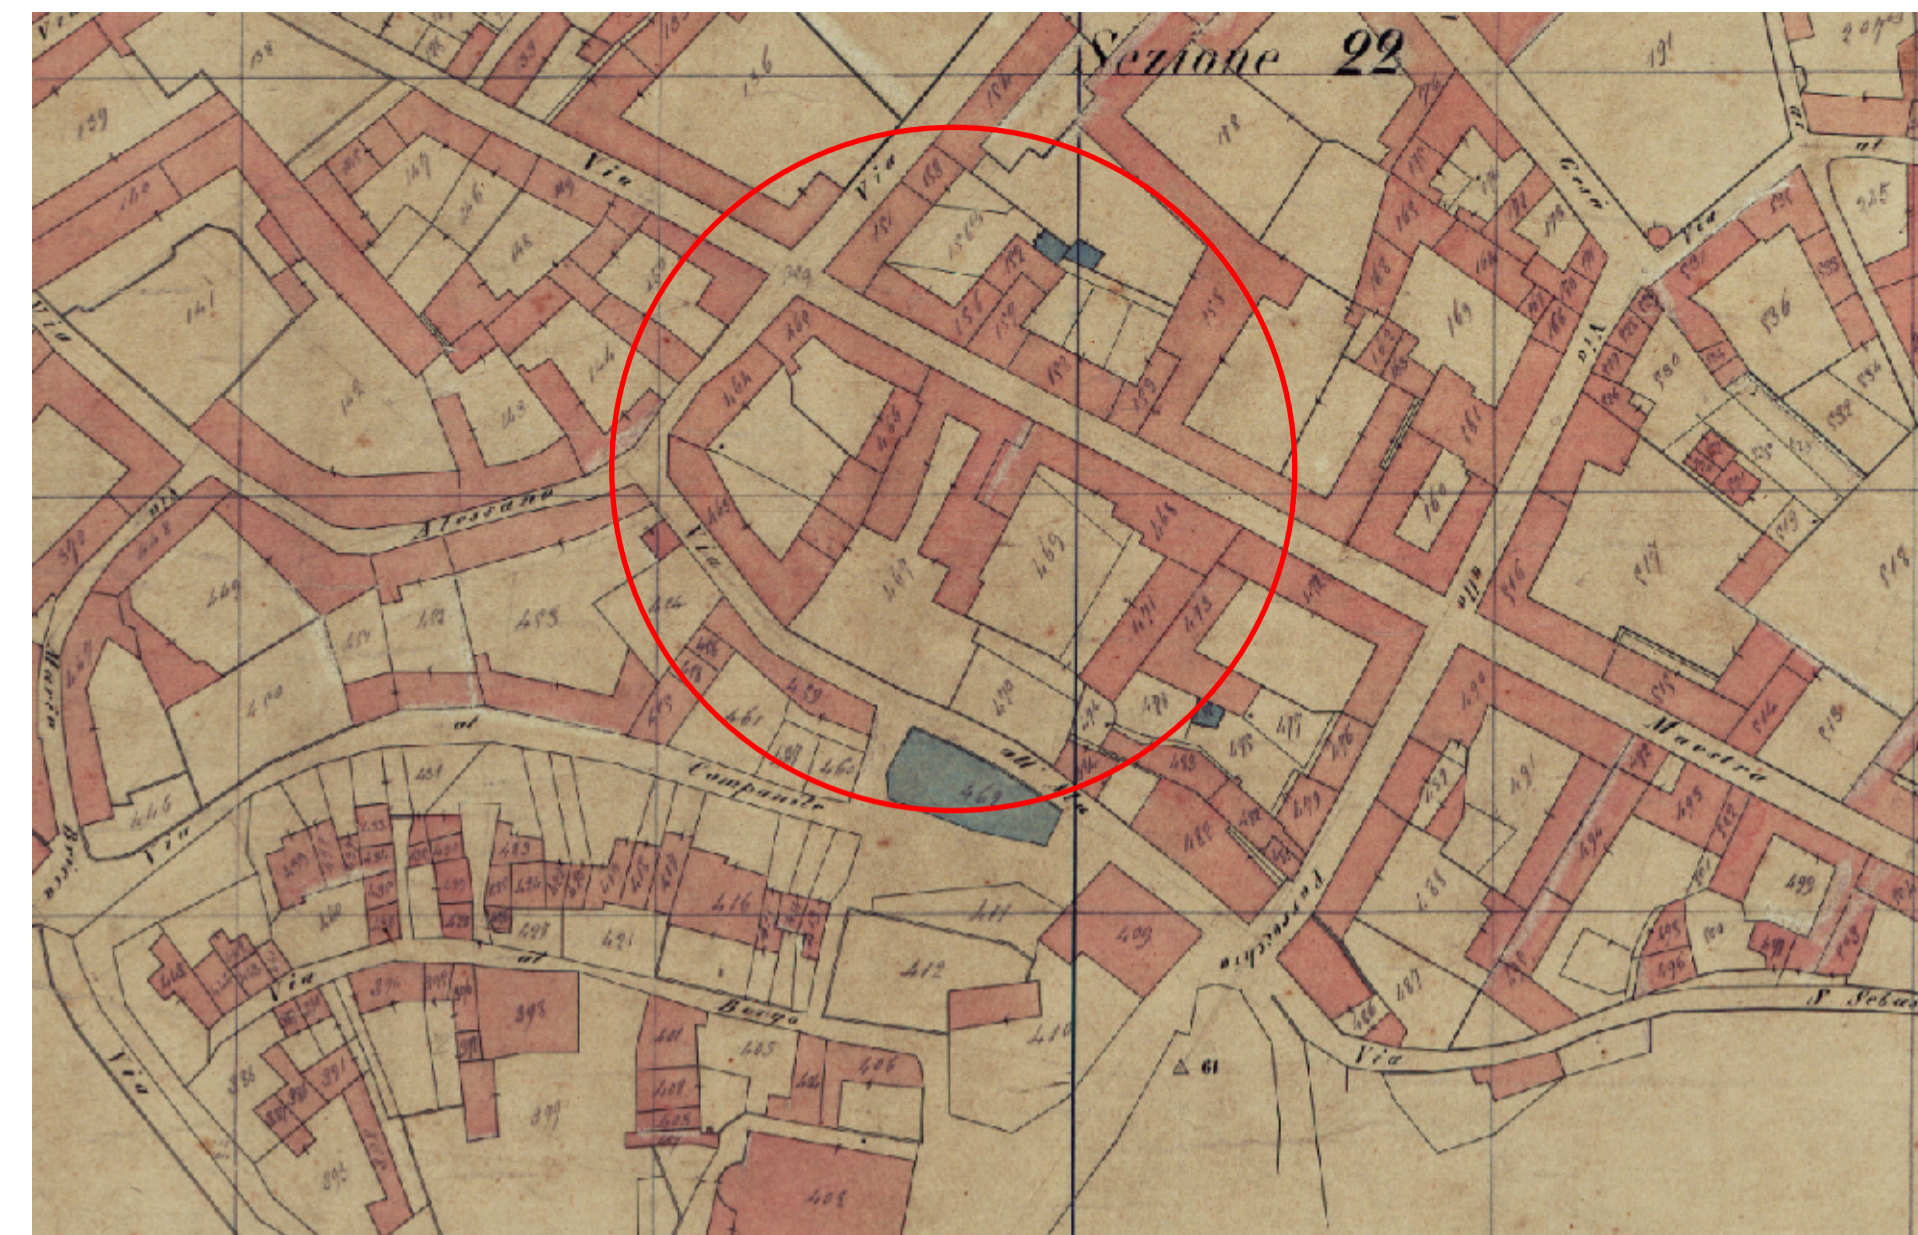

ESTRATTO CARTA DEL COMUNE DI PIANEZZA DEL 1866

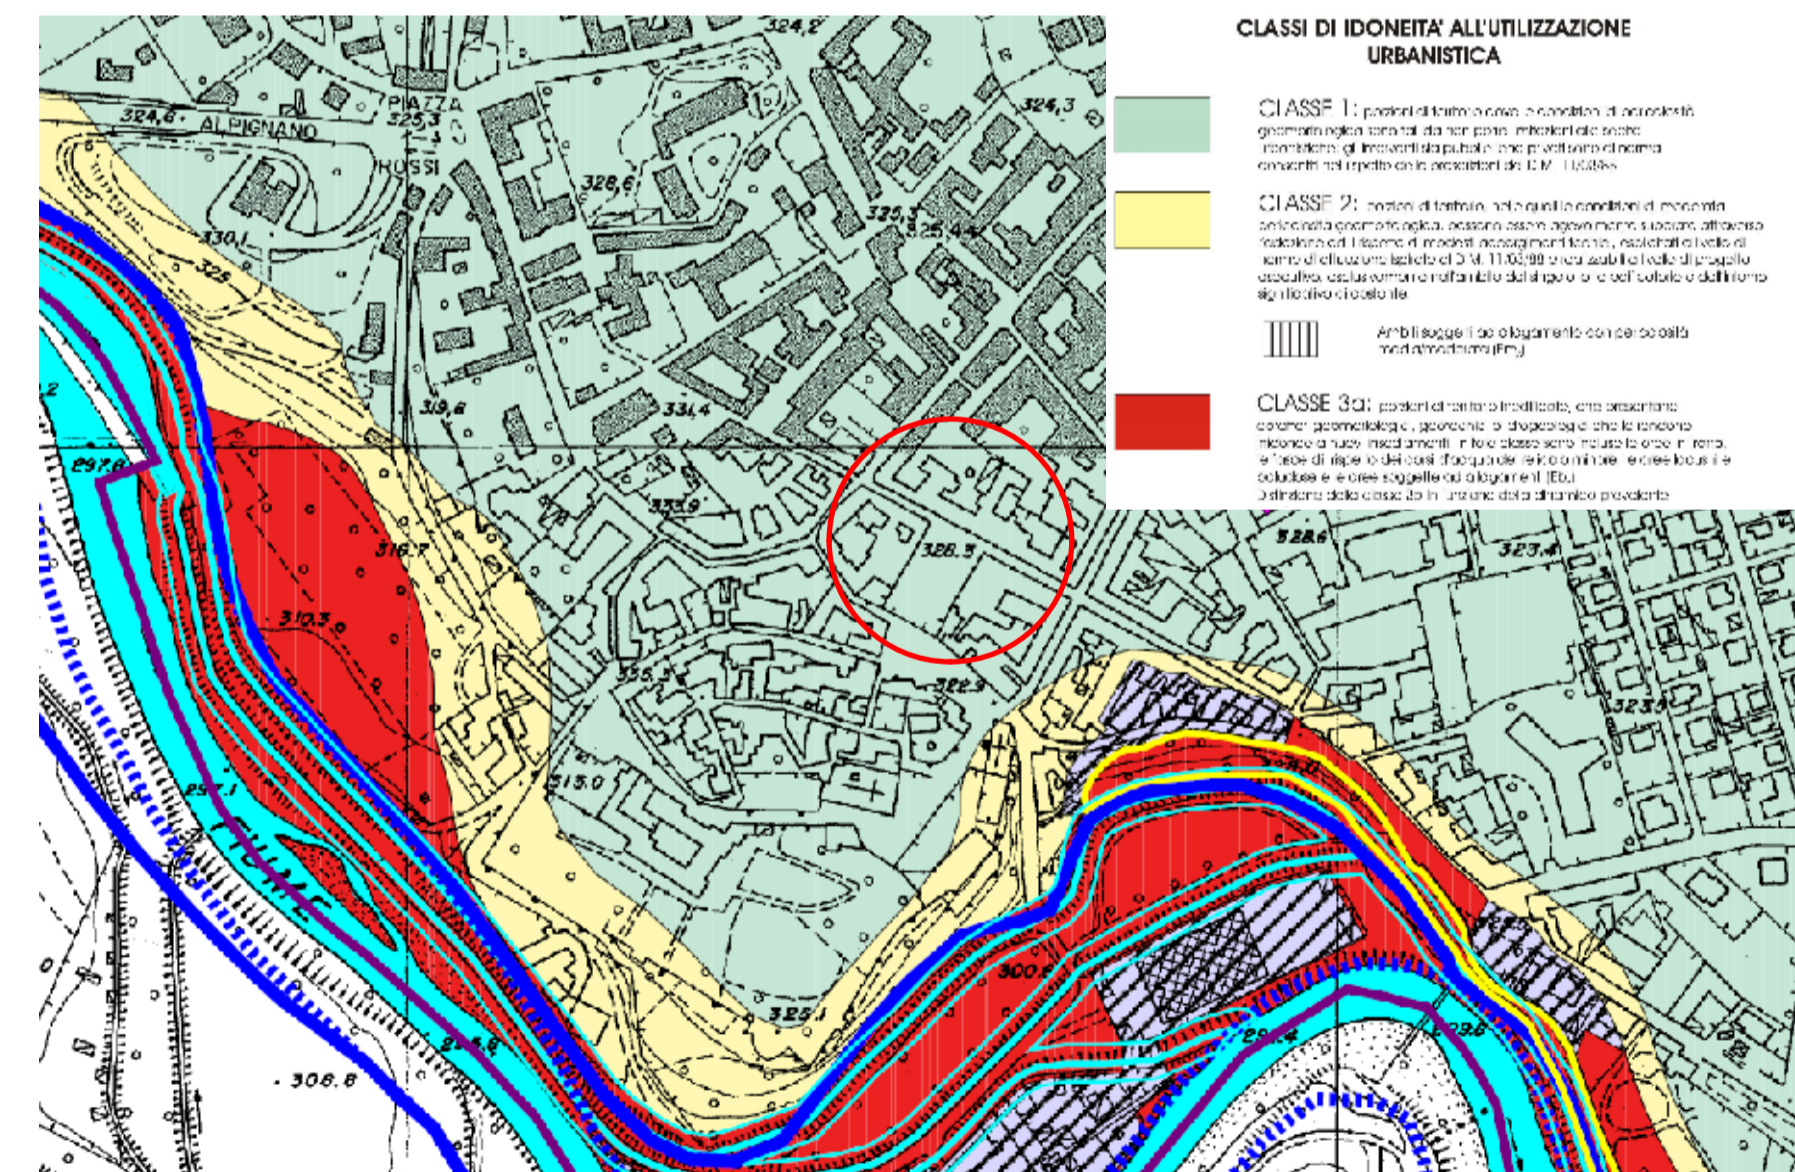

ESTRATTO CARTA PERICOLOSITA' GEOMORFOLOGICA

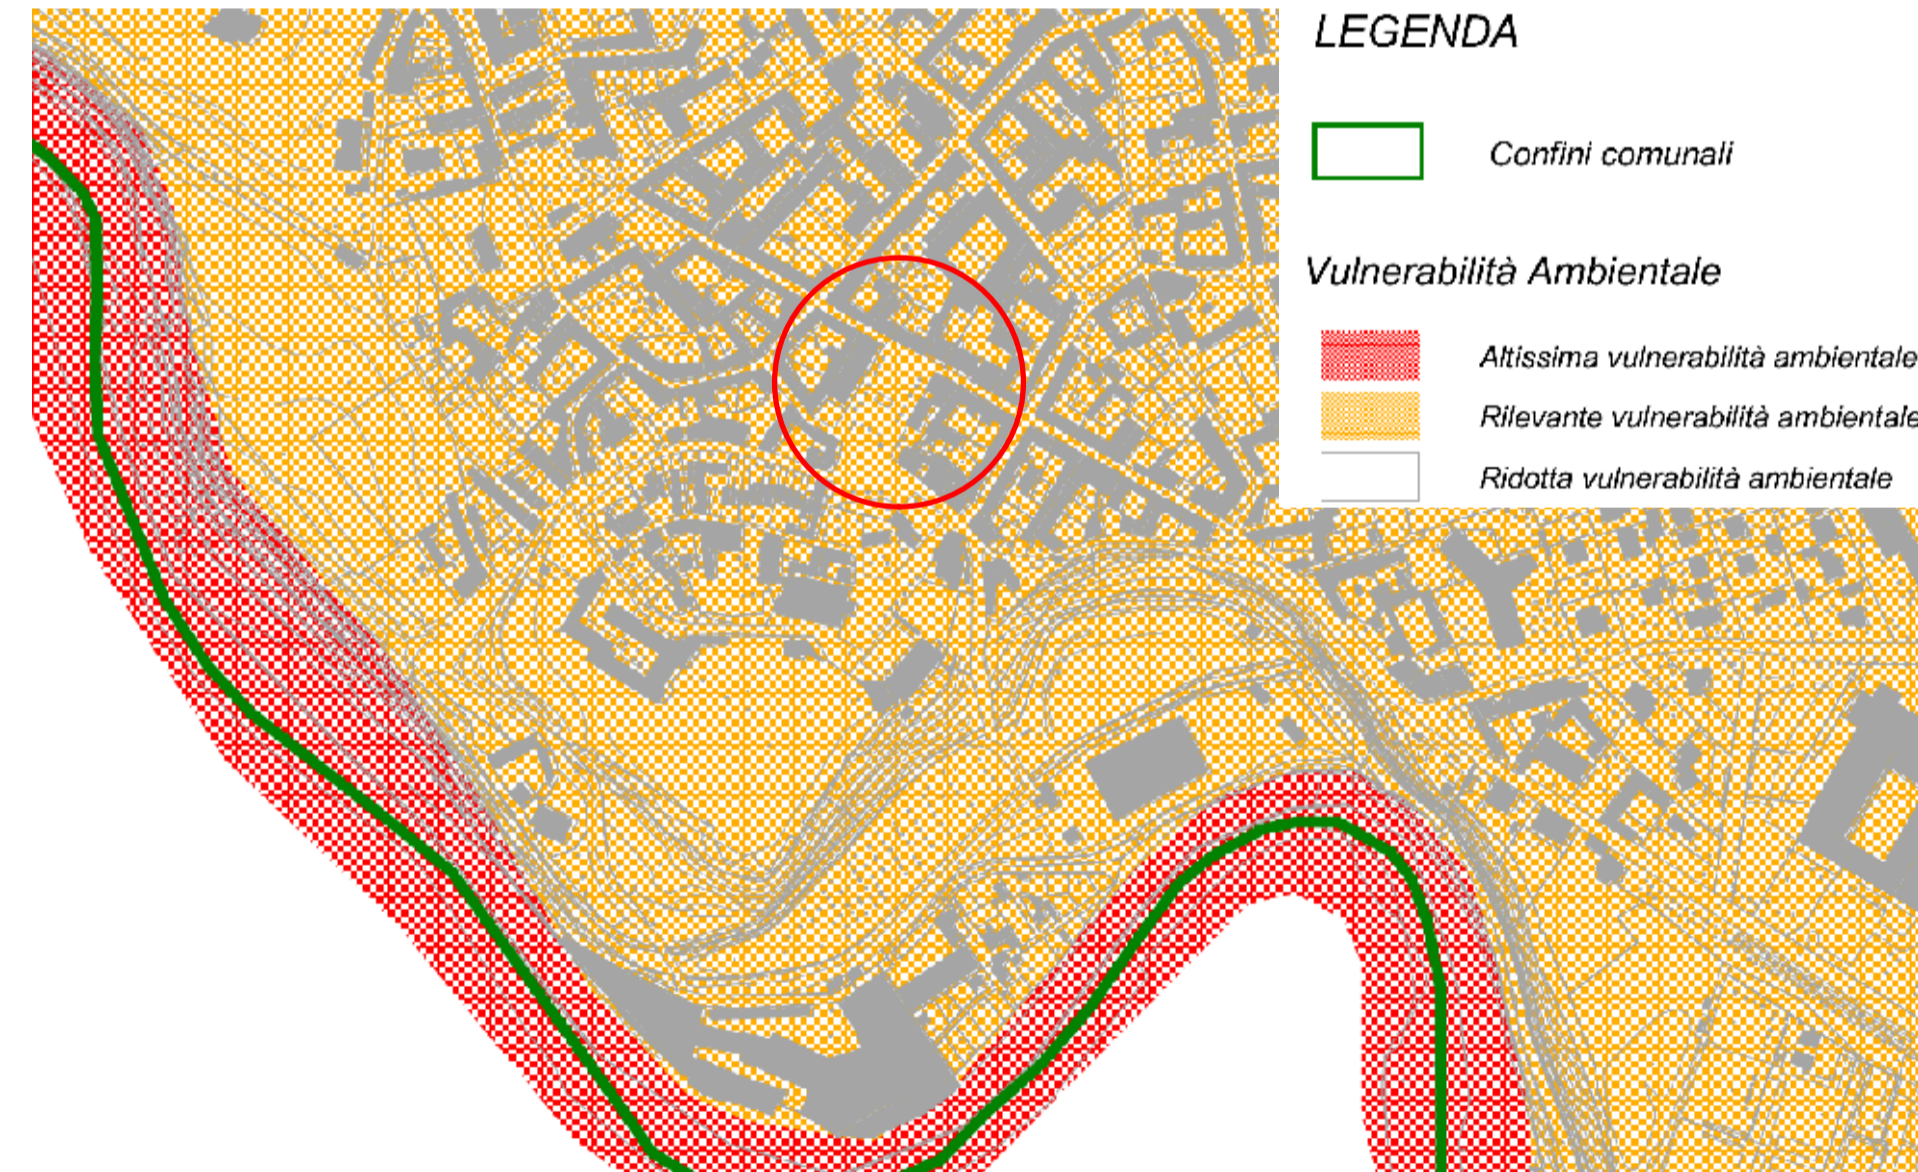

ESTRATTO TAVOLA COMPATIBILITA' AMBIENTALE