

COMUNE DI PIANEZZA
Provincia di Torino

PROGETTO DEFINITIVO
per il CONSOLIDAMENTO DELLA PIAZZA VITTORIO VENETO
E SITO ADIACENTE
Decreto Legislativo 18 aprile 2016, n. 50,
in attuazione delle direttive 2014/23/UE, 2014/24/UE e 2014/25/UE;

Piazza Vittorio Veneto
Pianezza

Proprietà:

Comune di Pianezza
Piazza Leumann, 1
10044 Pianezza (To)

Progetto redatto da:



Arch. DROCCO Roberto

DRC RRT 59E10 GS59V
P. IVA 10575710016

Via Valdellatorre, 11
10044 Pianezza (To)
roberto.drocco@studioarchitetture.it
011.967.86.32 - 335.35.15.88

timbro e firma


SPAZIO A DISPOSIZIONE DELL'UFFICIO

Tavola: PIANTE E PROSPETTI
EDIFICIO EX FARMACIA


Scala: varie

Data:

Tavola
5
Valid. Rev2

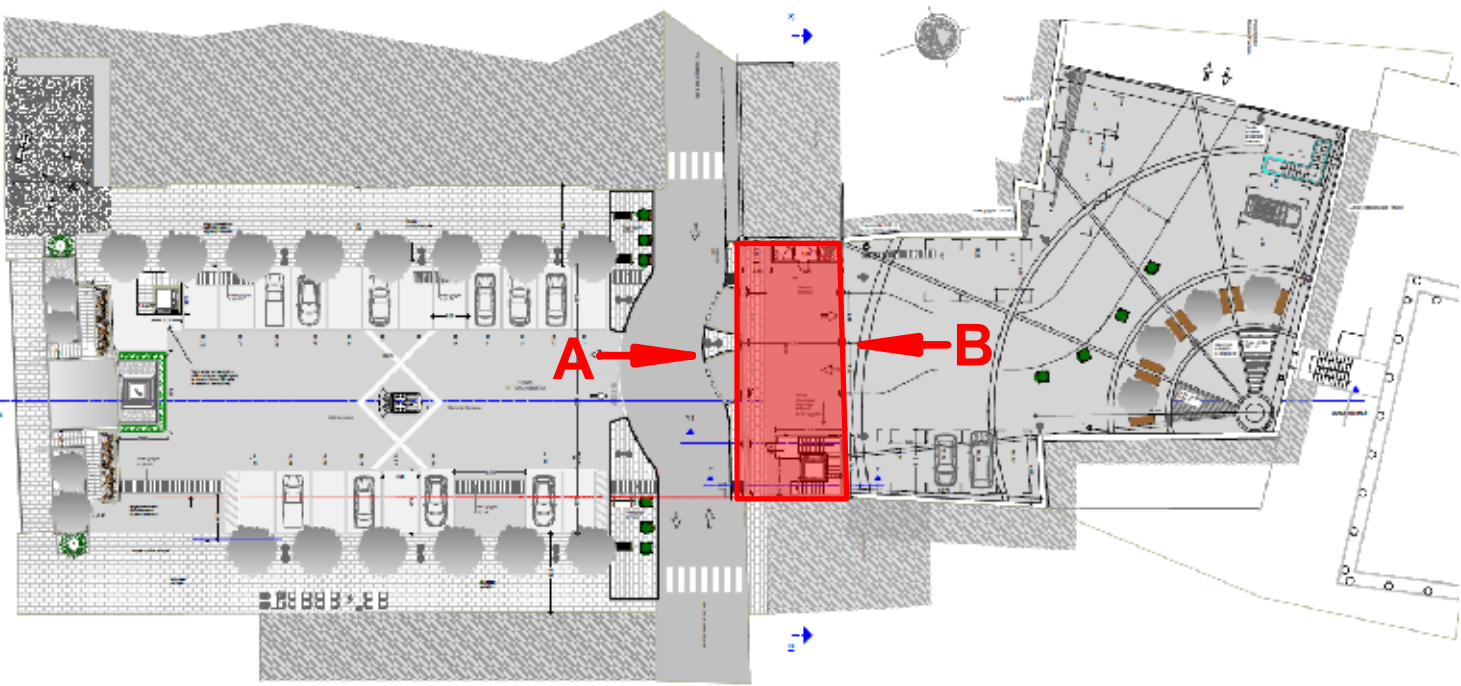


SPACCATO PROSPETTICO NUOVO FABBRICATO

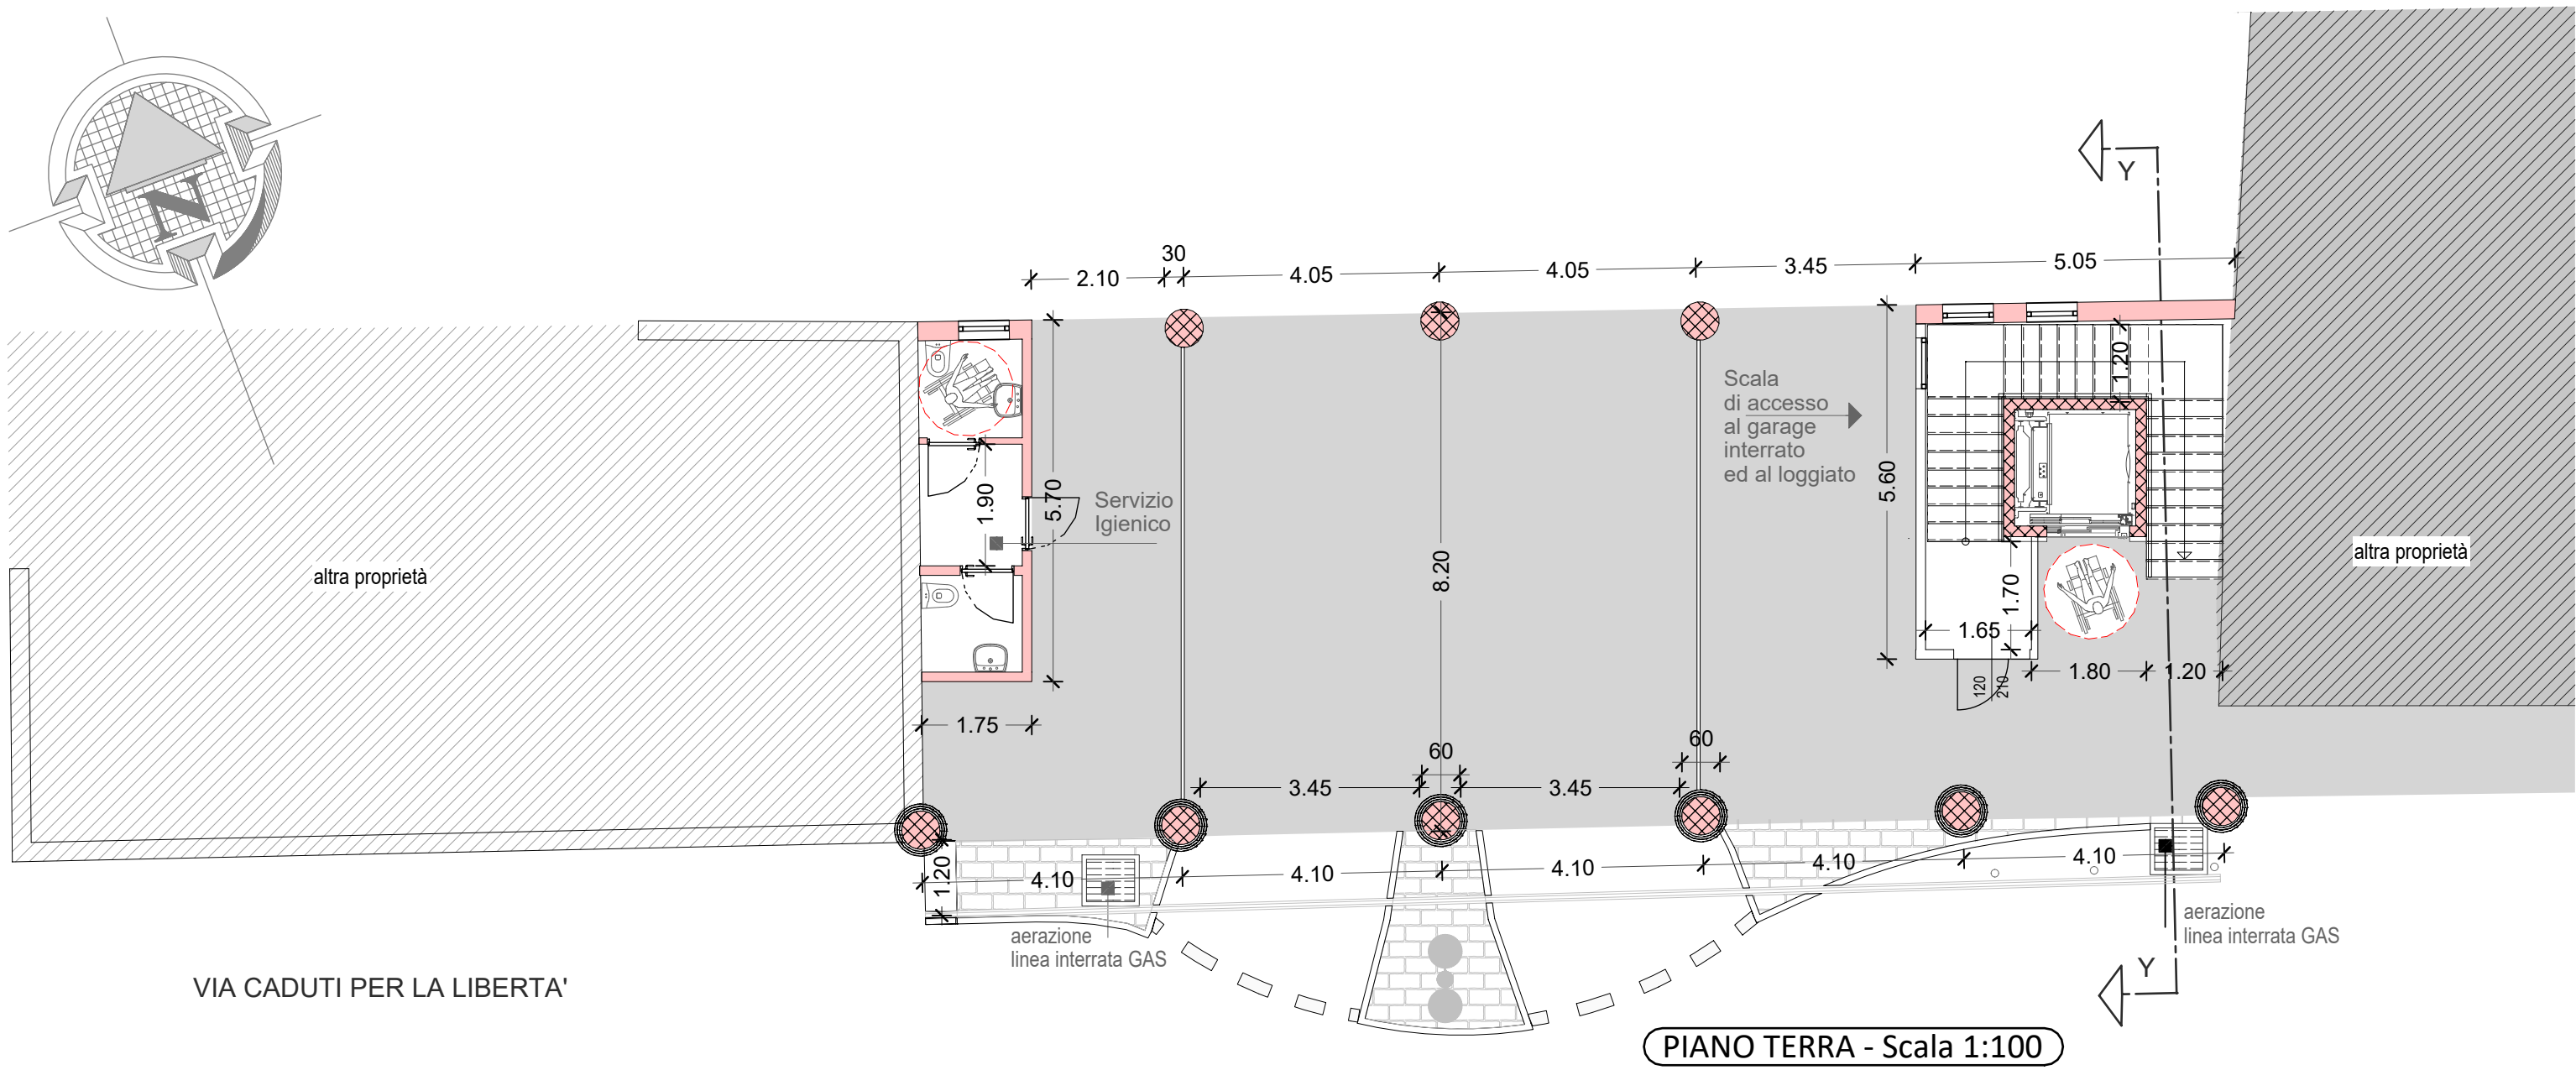


VIA CADUTI PER LA LIBERTA'

PIANO TERRA - Scala 1:100

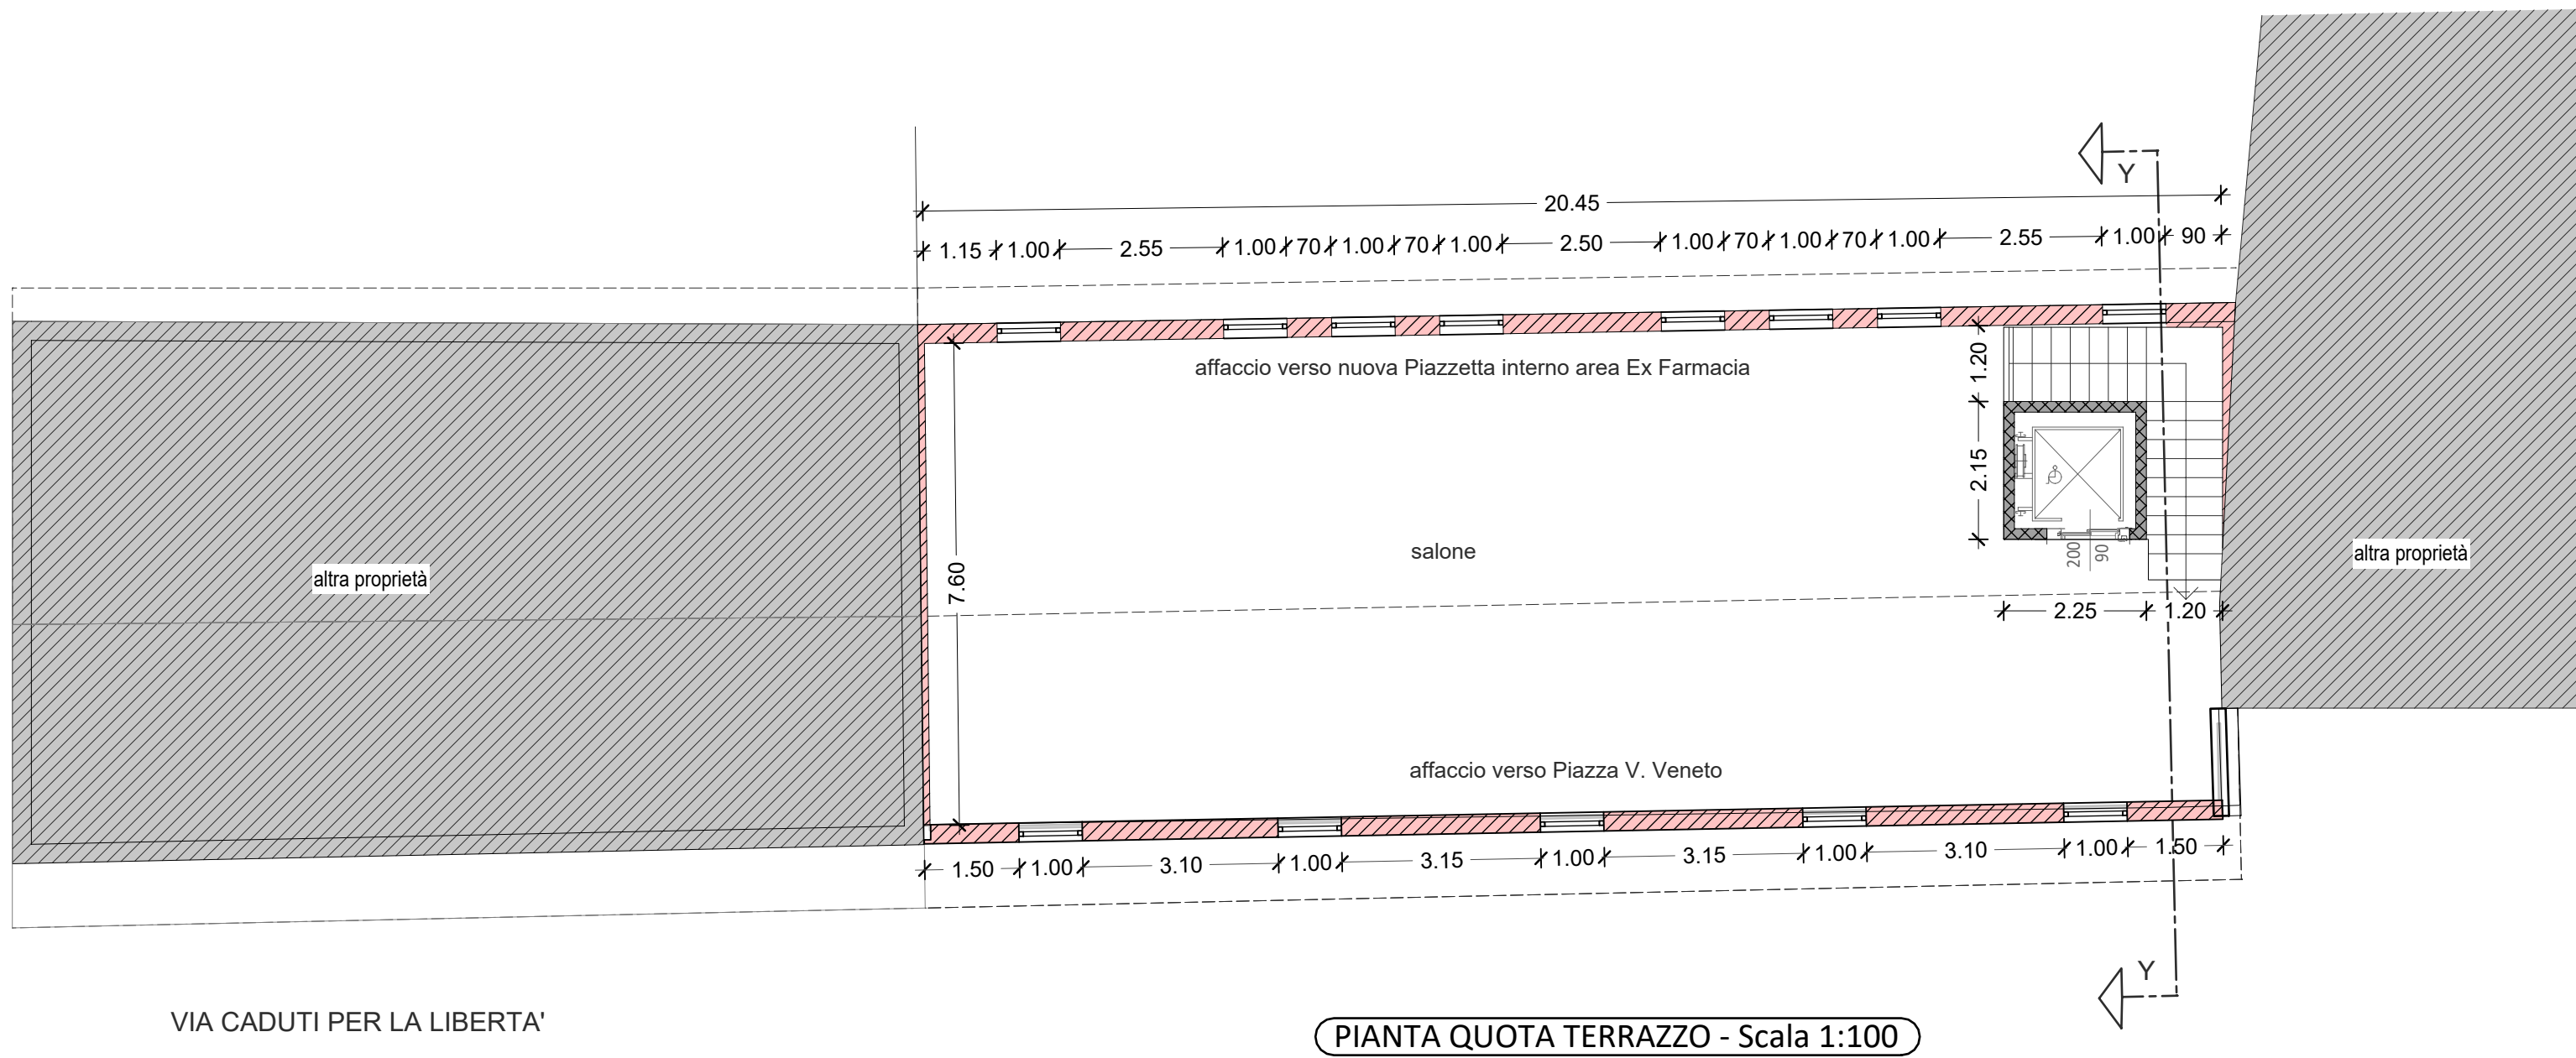


VIA CADUTI PER LA LIBERTA'

PIANTA QUOTA TERRAZZO - Scala 1:100

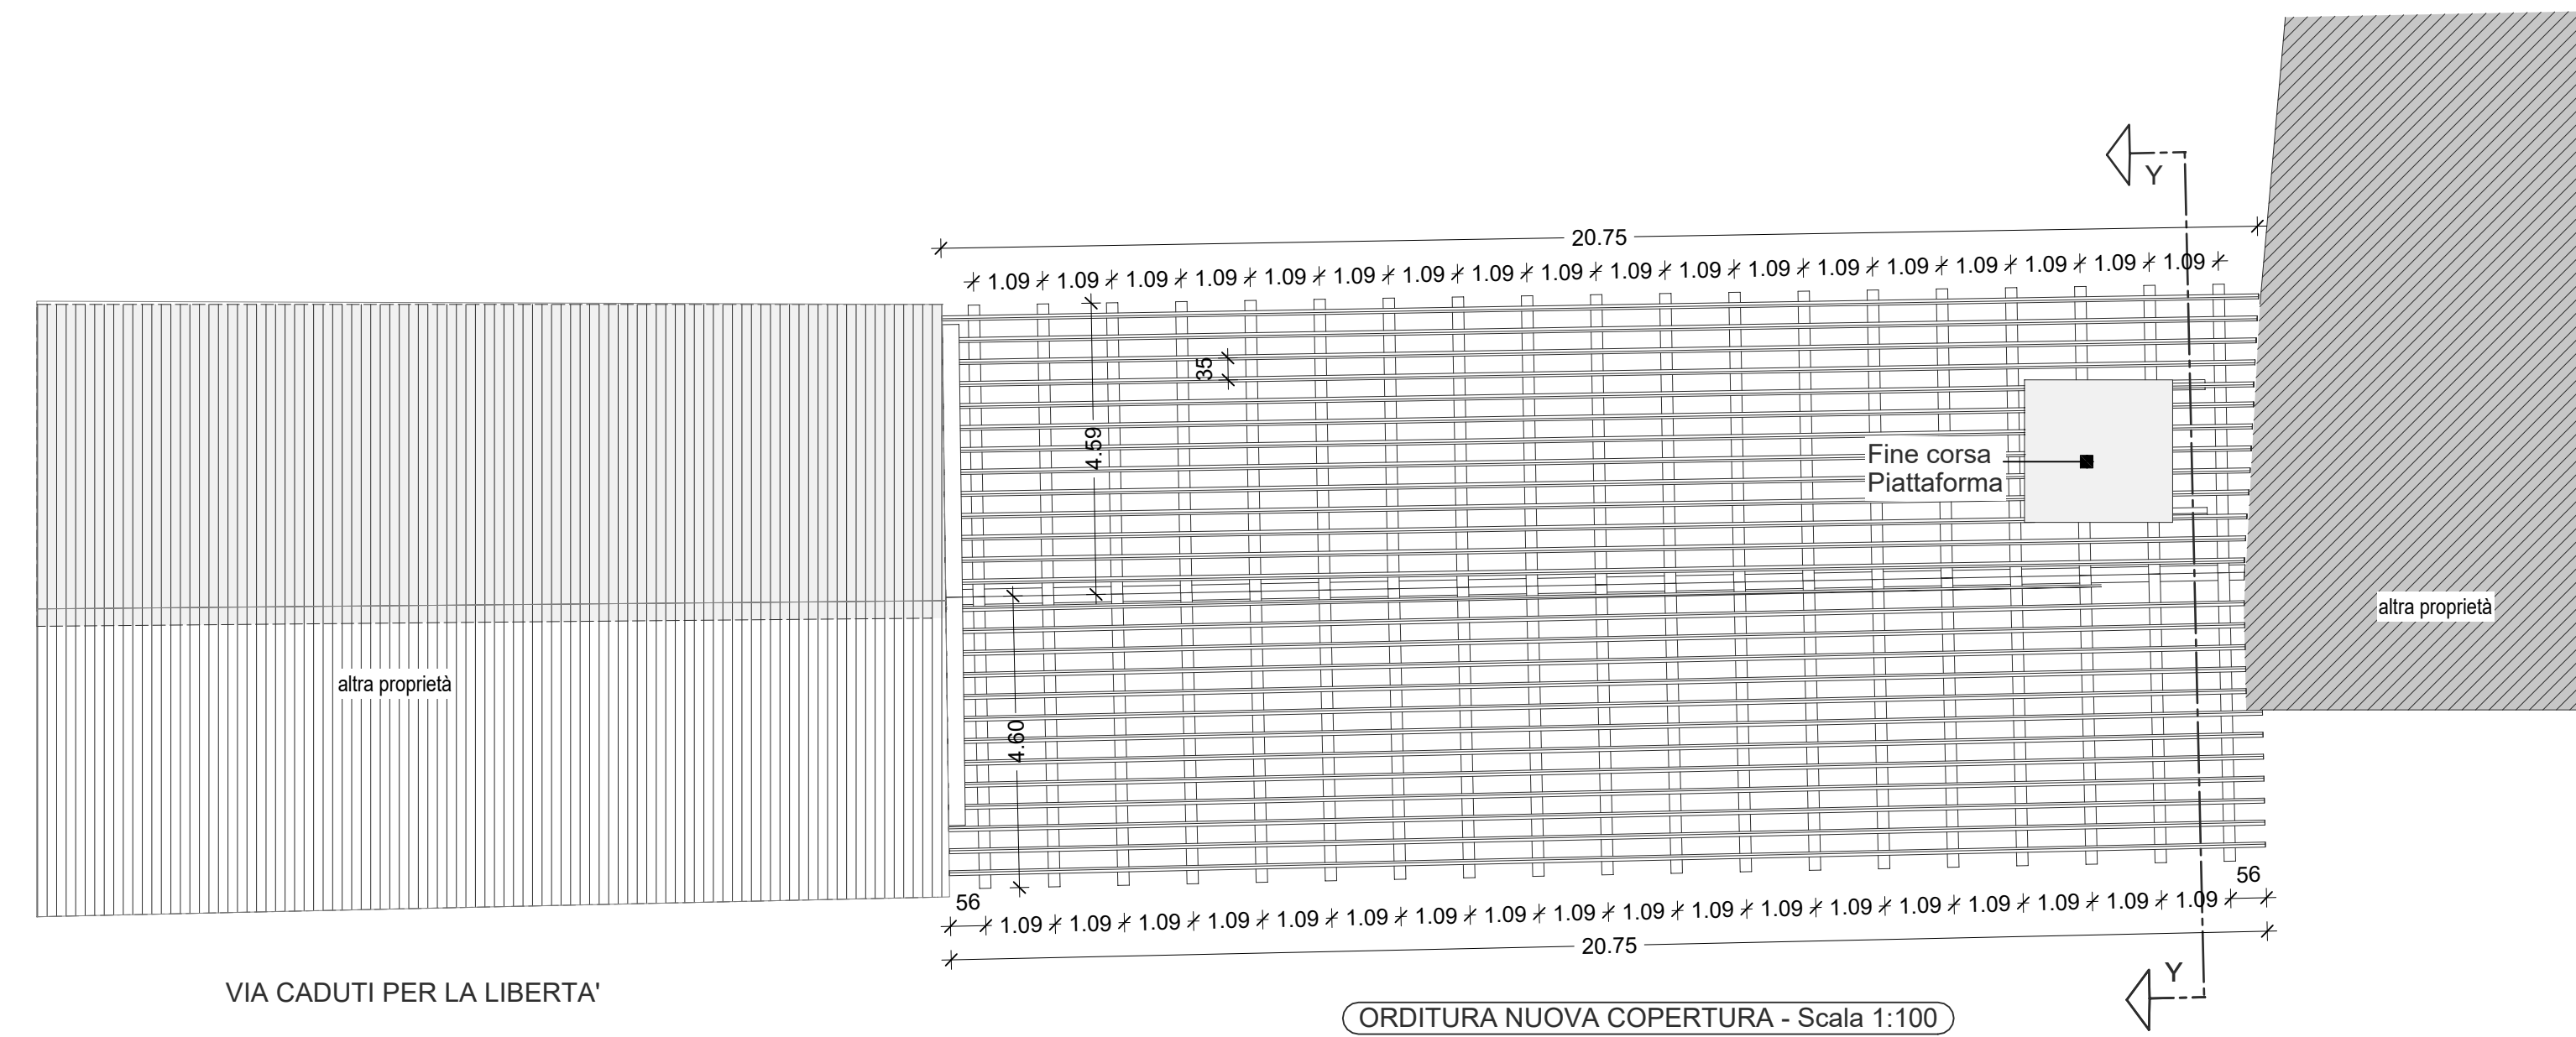


VIA CADUTI PER LA LIBERTA'


ORDITURA NUOVA COPERTURA - Scala 1:100

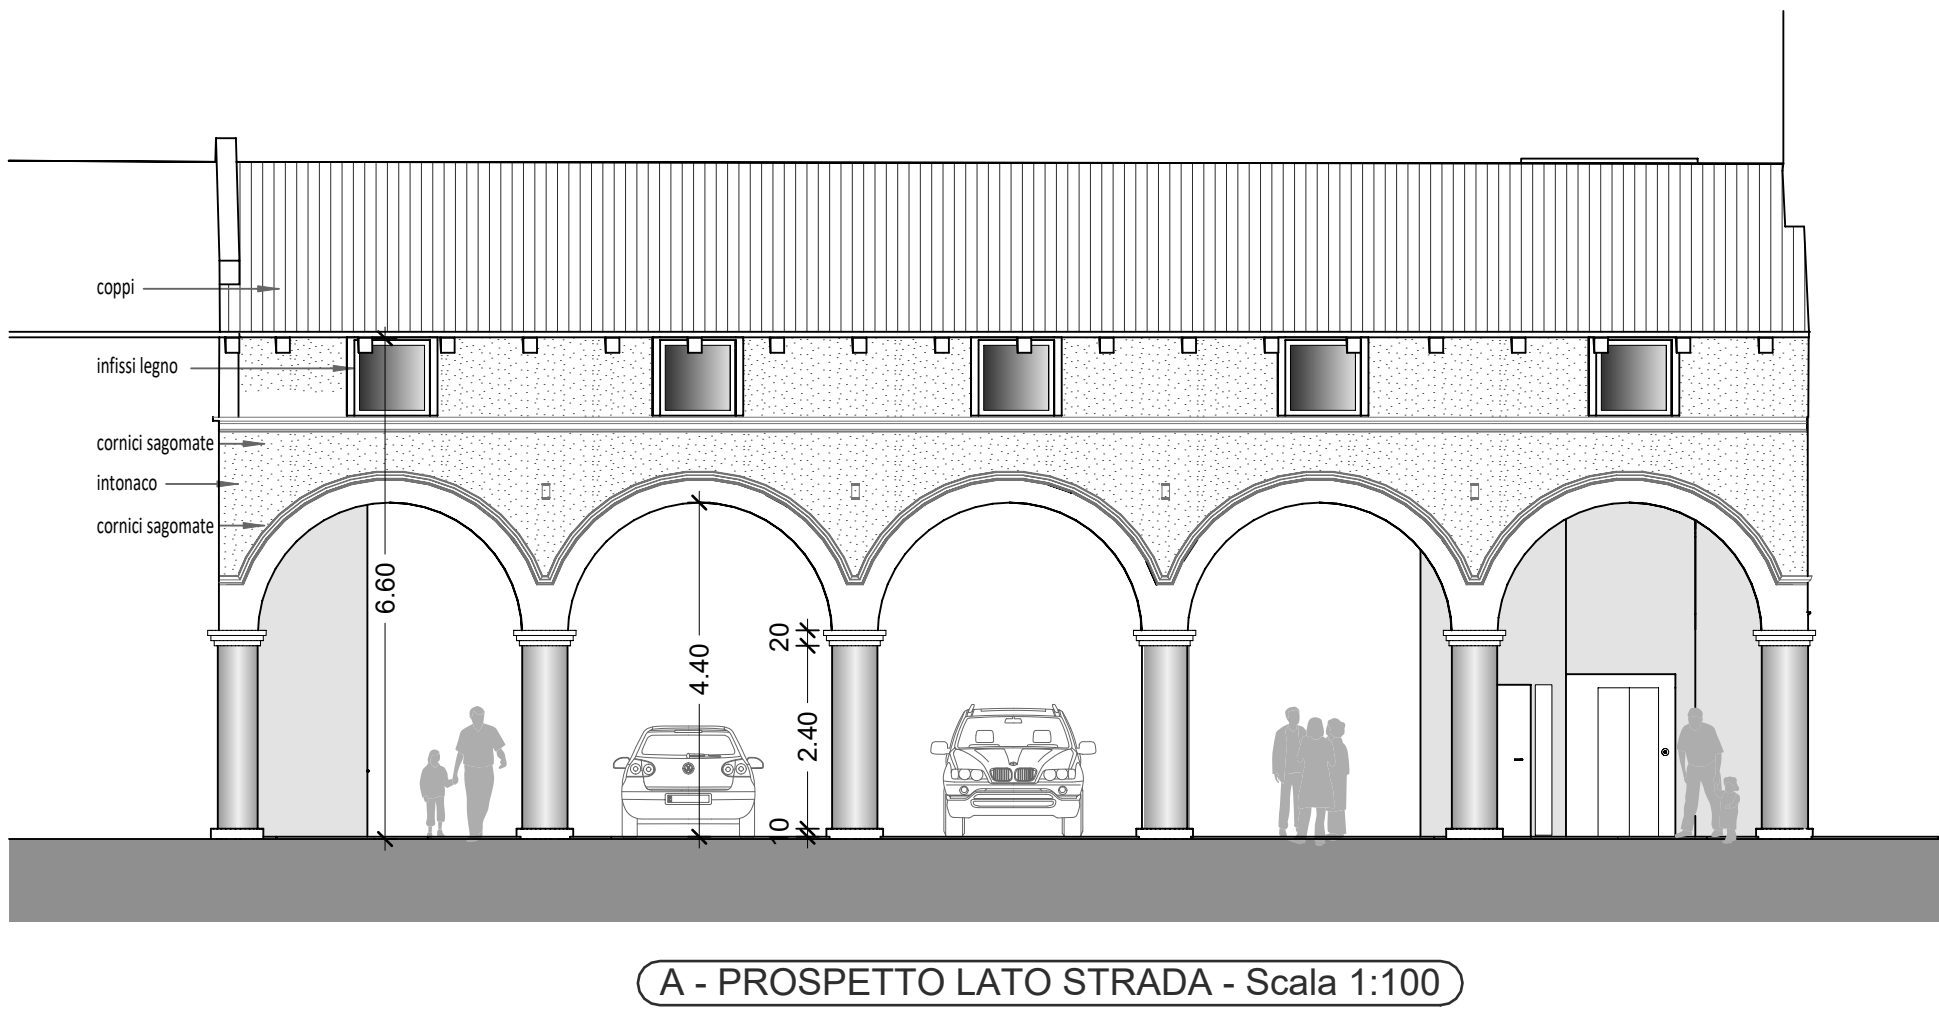


A - PROSPETTO LATO STRADA - Scala 1:100

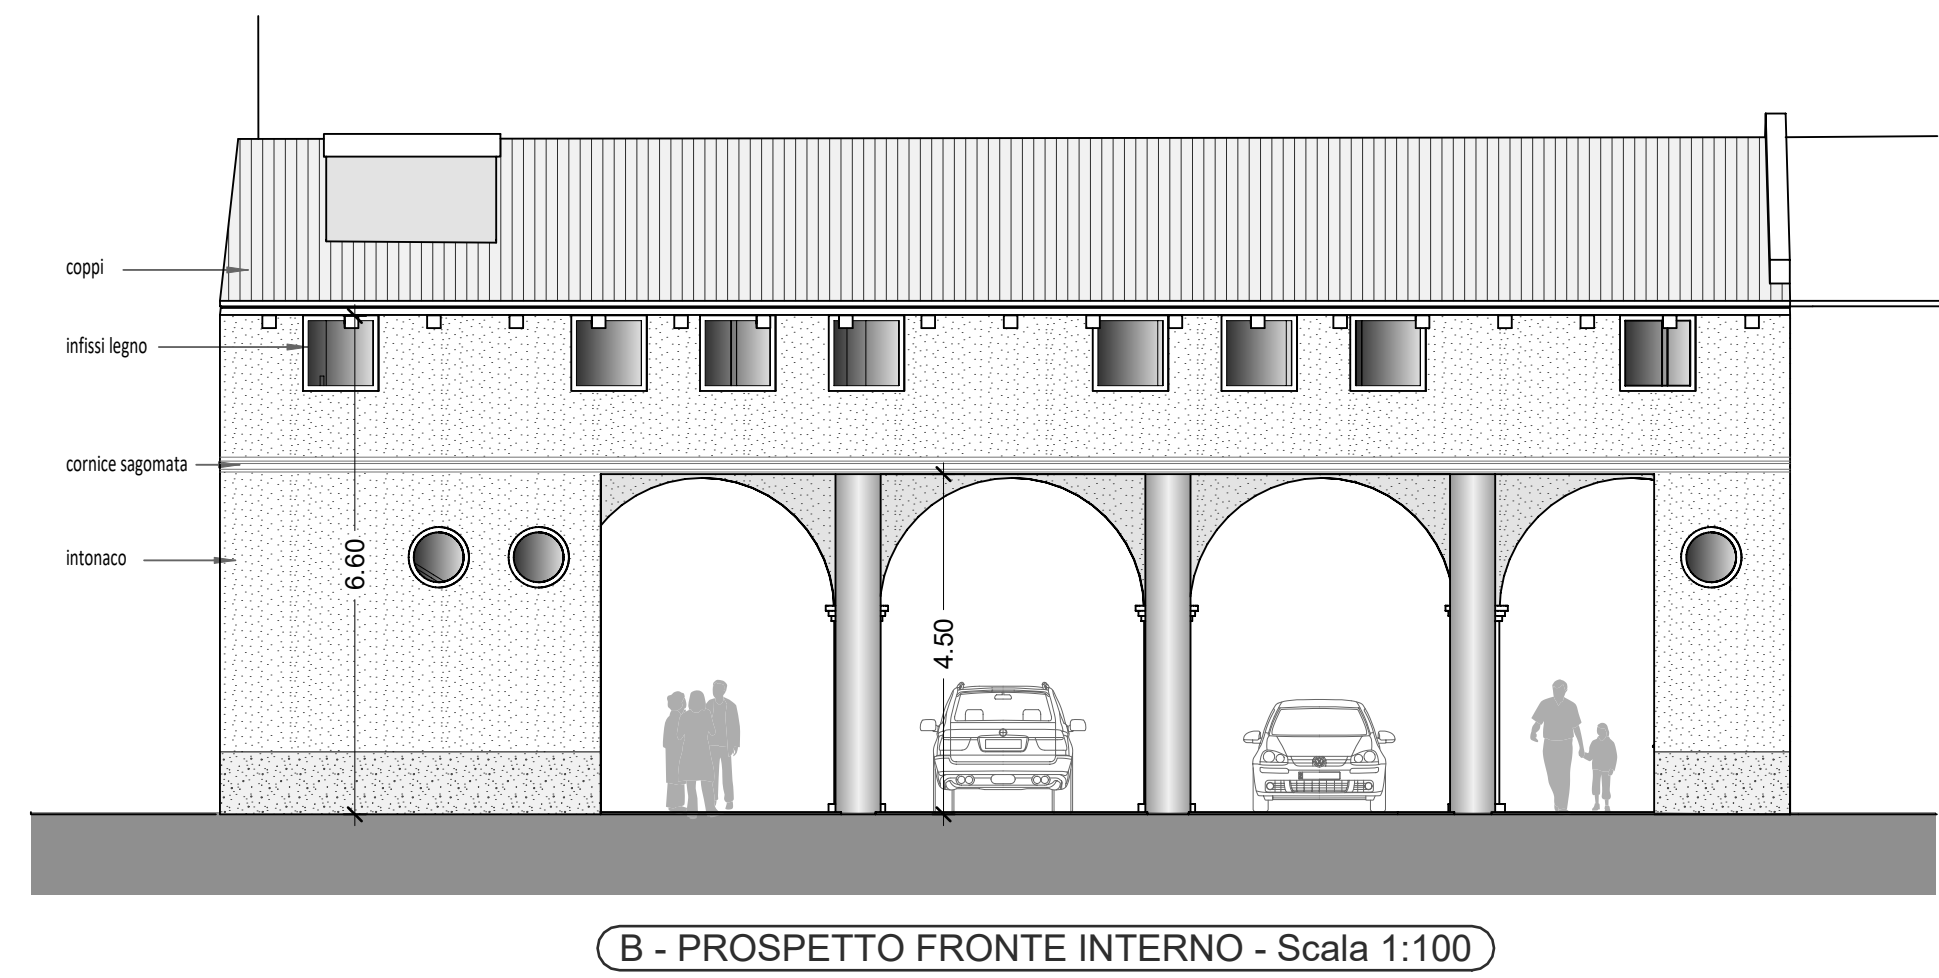

B - PROSPETTO FRONTE INTERNO - Scala 1:100

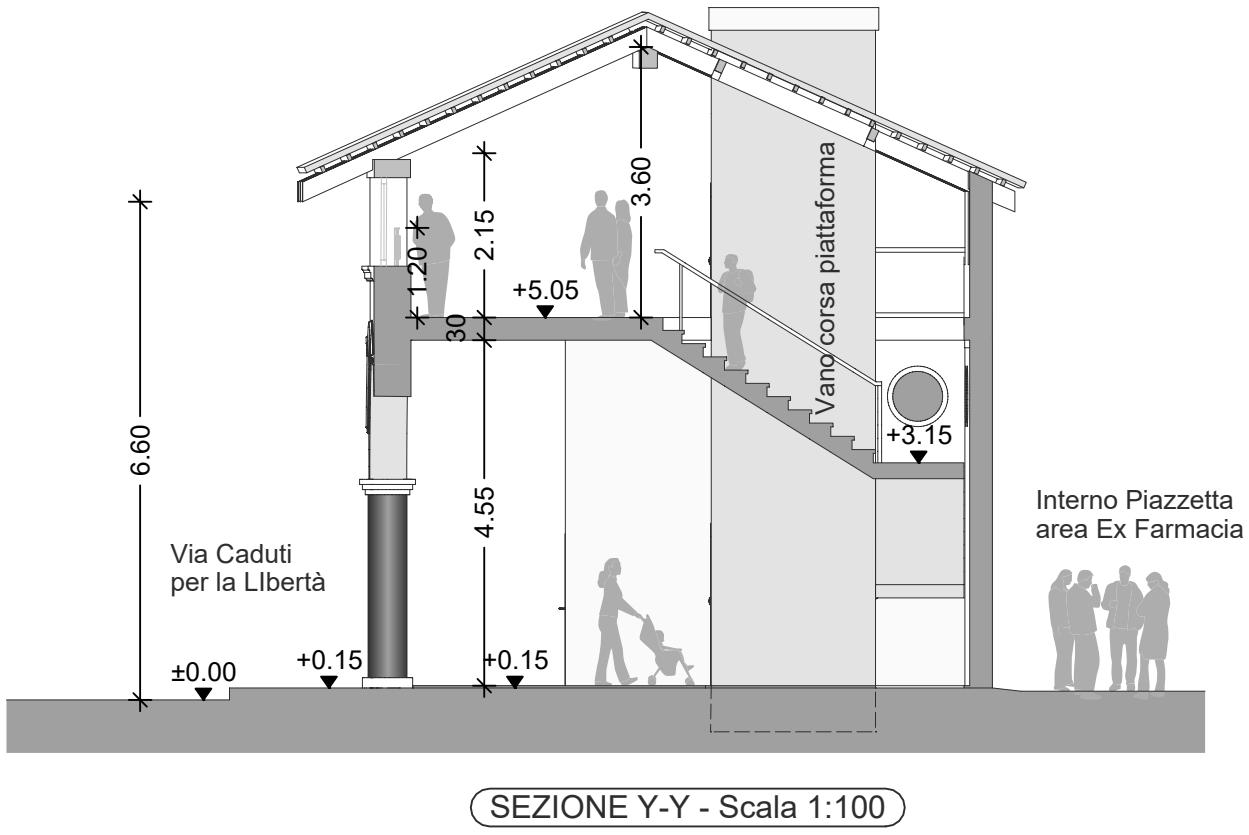

SEZIONE Y-Y - Scala 1:100

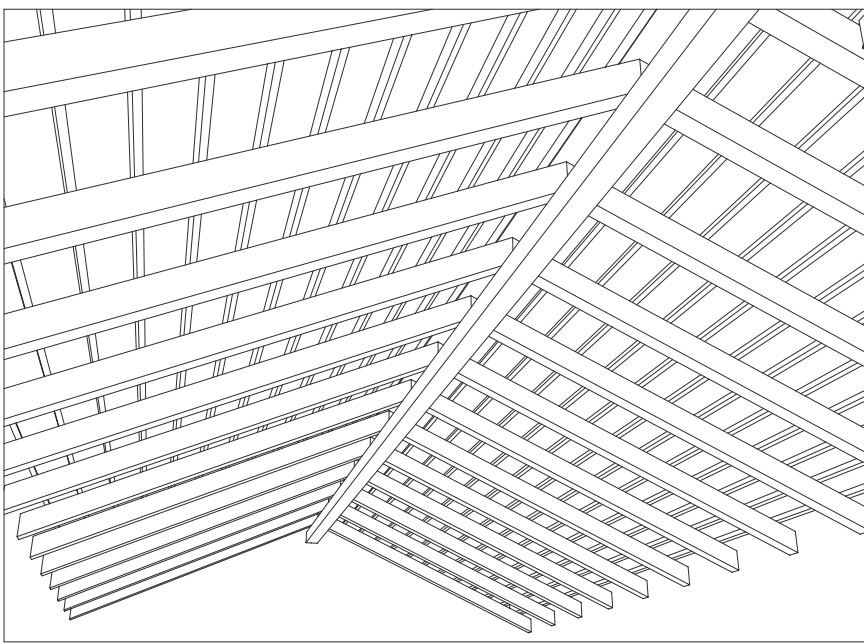

SCHIZZO PROSPETTICO VISTA INTERNA ORDITURA