

COMUNE DI PIANEZZA
Provincia di Torino

PROGETTO DEFINITIVO
per il CONSOLIDAMENTO DELLA PIAZZA VITTORIO VENETO
E SITO ADIACENTE
Decreto Legislativo 18 aprile 2016, n. 50,
in attuazione delle direttive 2014/23/UE, 2014/24/UE e 2014/25/UE;

Proprietà:

Comune di Pianezza
Piazza Leumann, 1
10044 Pianezza (To)

Progetto redatto da:

Arch. DROCCO Roberto
DRC RRT 99E10 G559V
P. IVA 10375710016
Via Valdellatore, 11
10044 Pianezza (To)
roberto.drocco@studioarchitetture.it
011.967.86.32 - 335.35.15.88


Tavola: SCHIZZI PROSPETTICI

Scala: varie


Data:

Tavola
7
Valid. Rev2

Piazza Vittorio Veneto
Pianezza

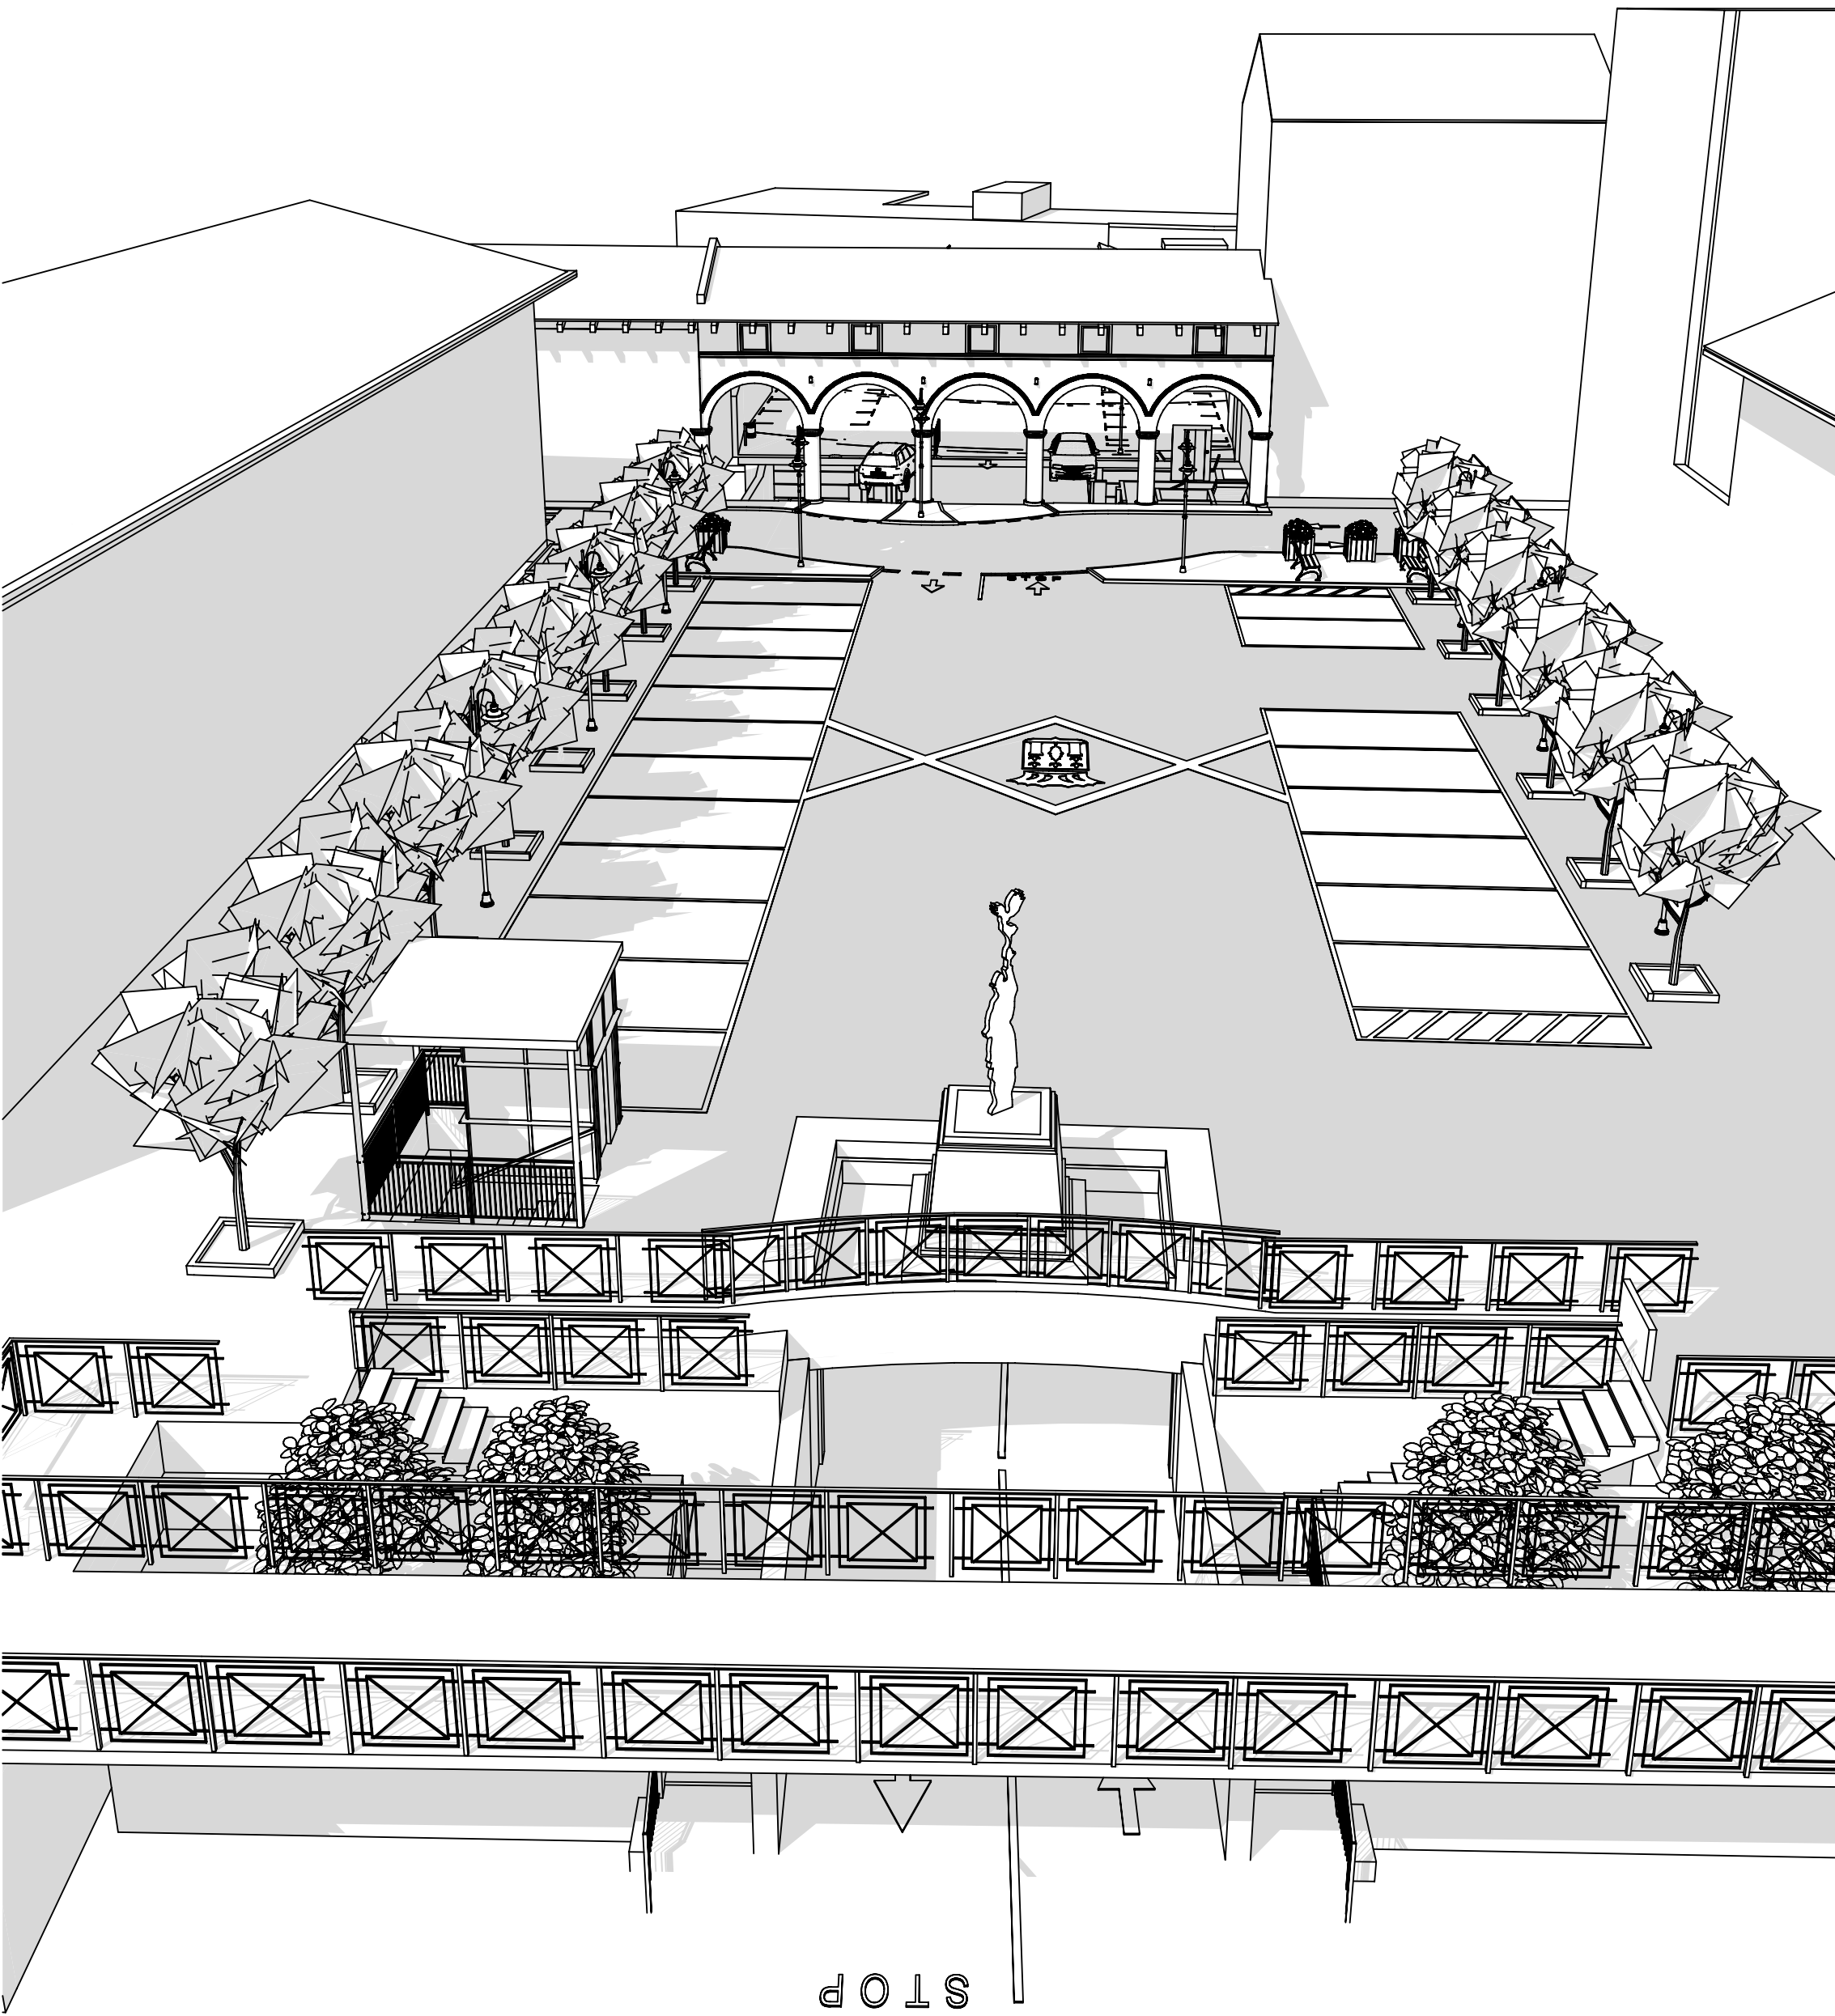


SCHIZZO PROSPETTICO - VEDUTA DELLA PIAZZA

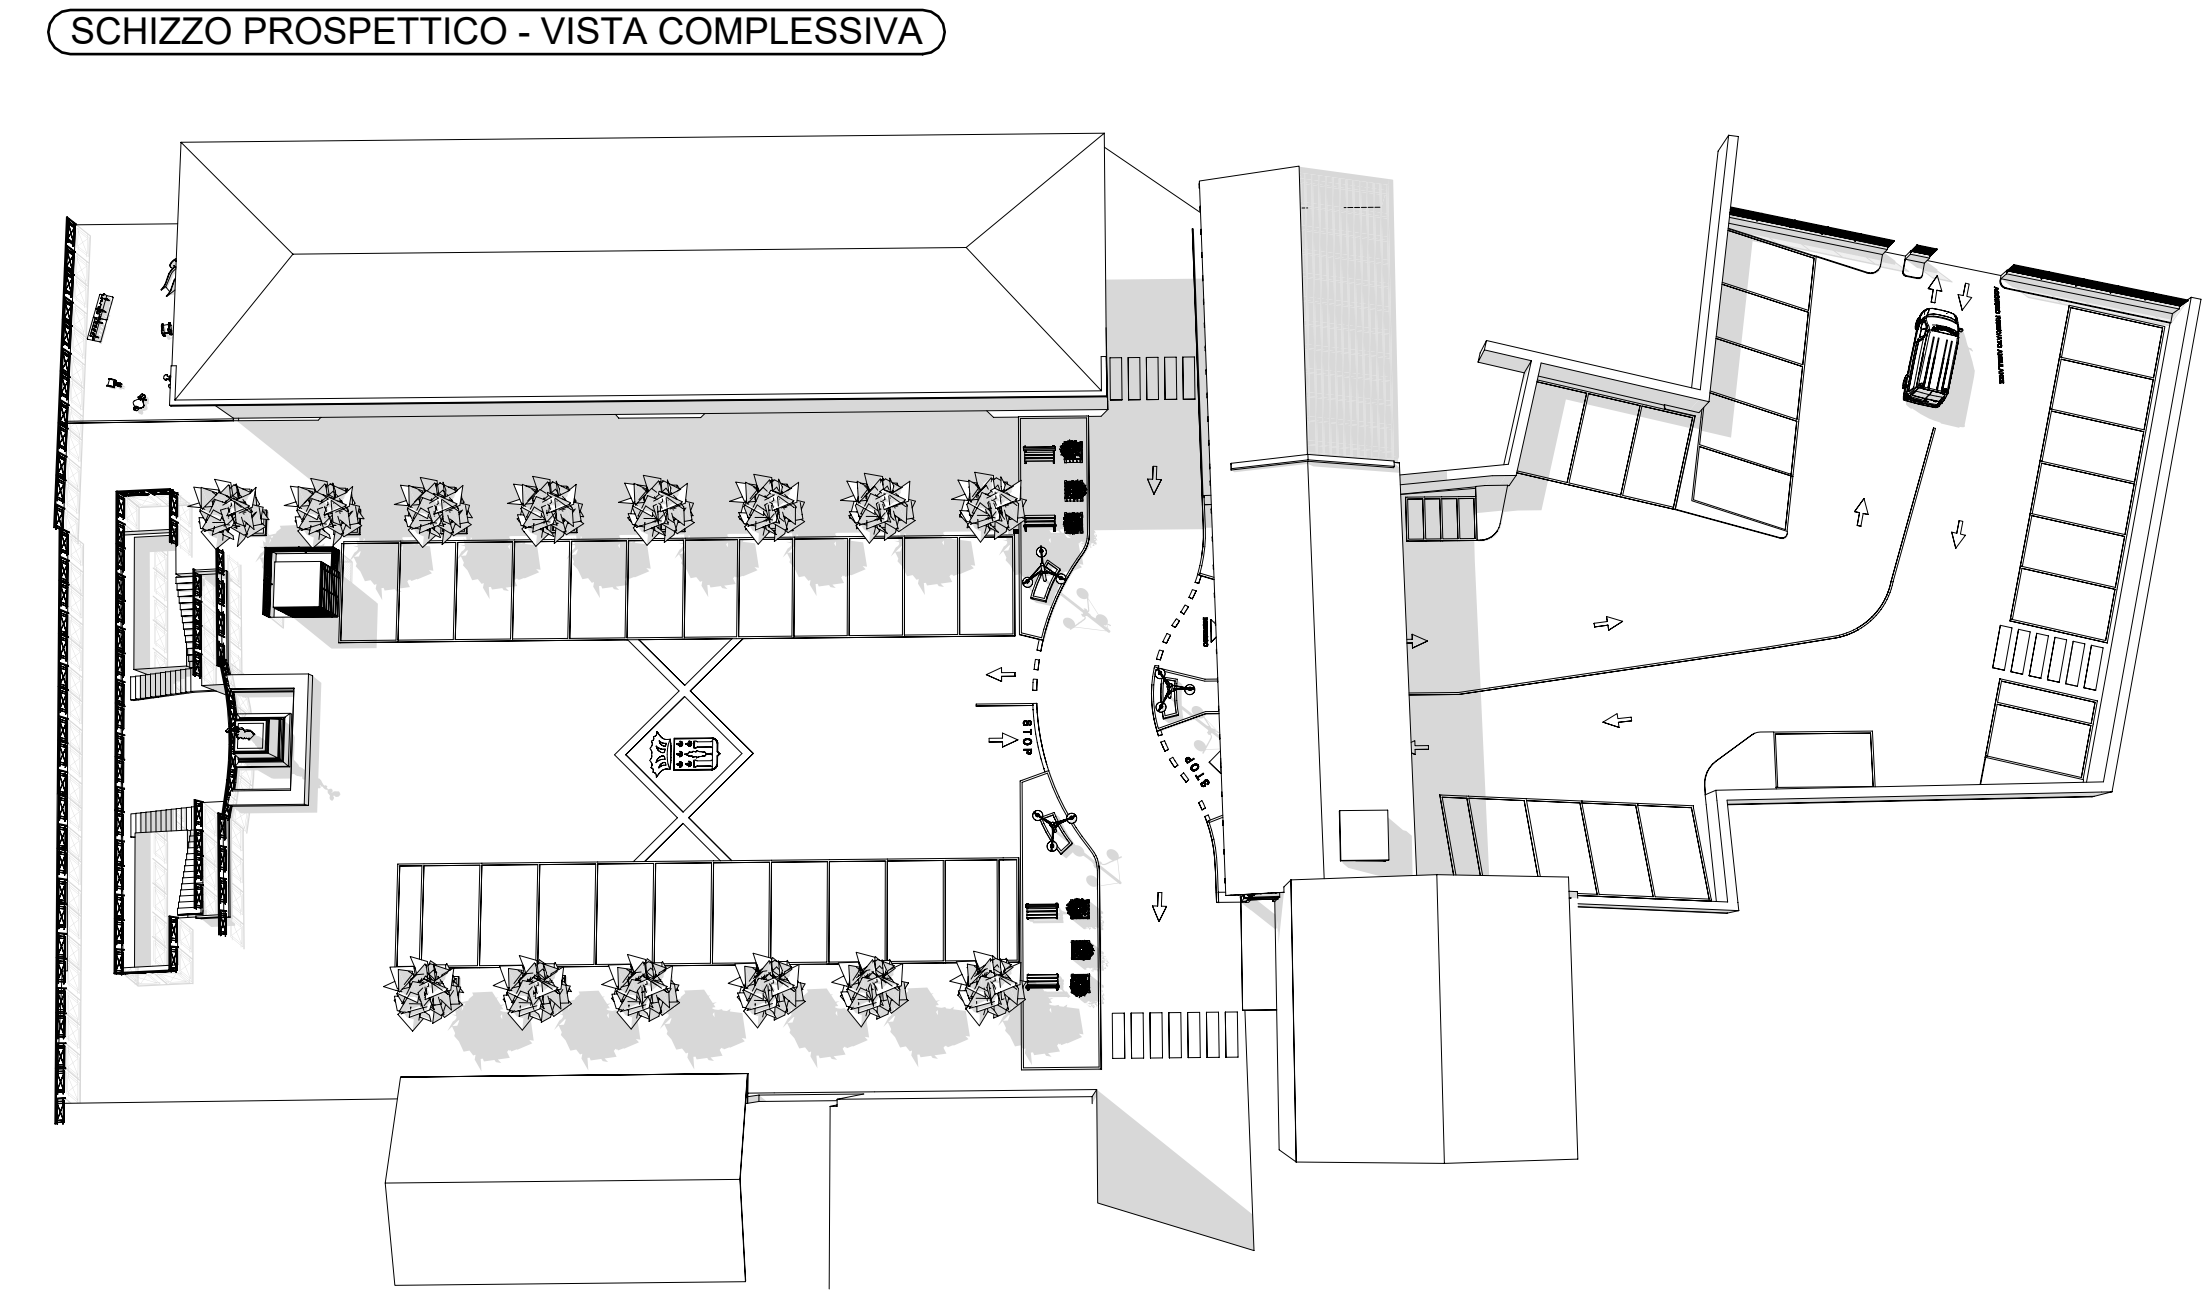


SCHIZZO PROSPETTICO - VISTA COMPLESSIVA




SCHIZZO PROSPETTICO DALLA PIAZZA

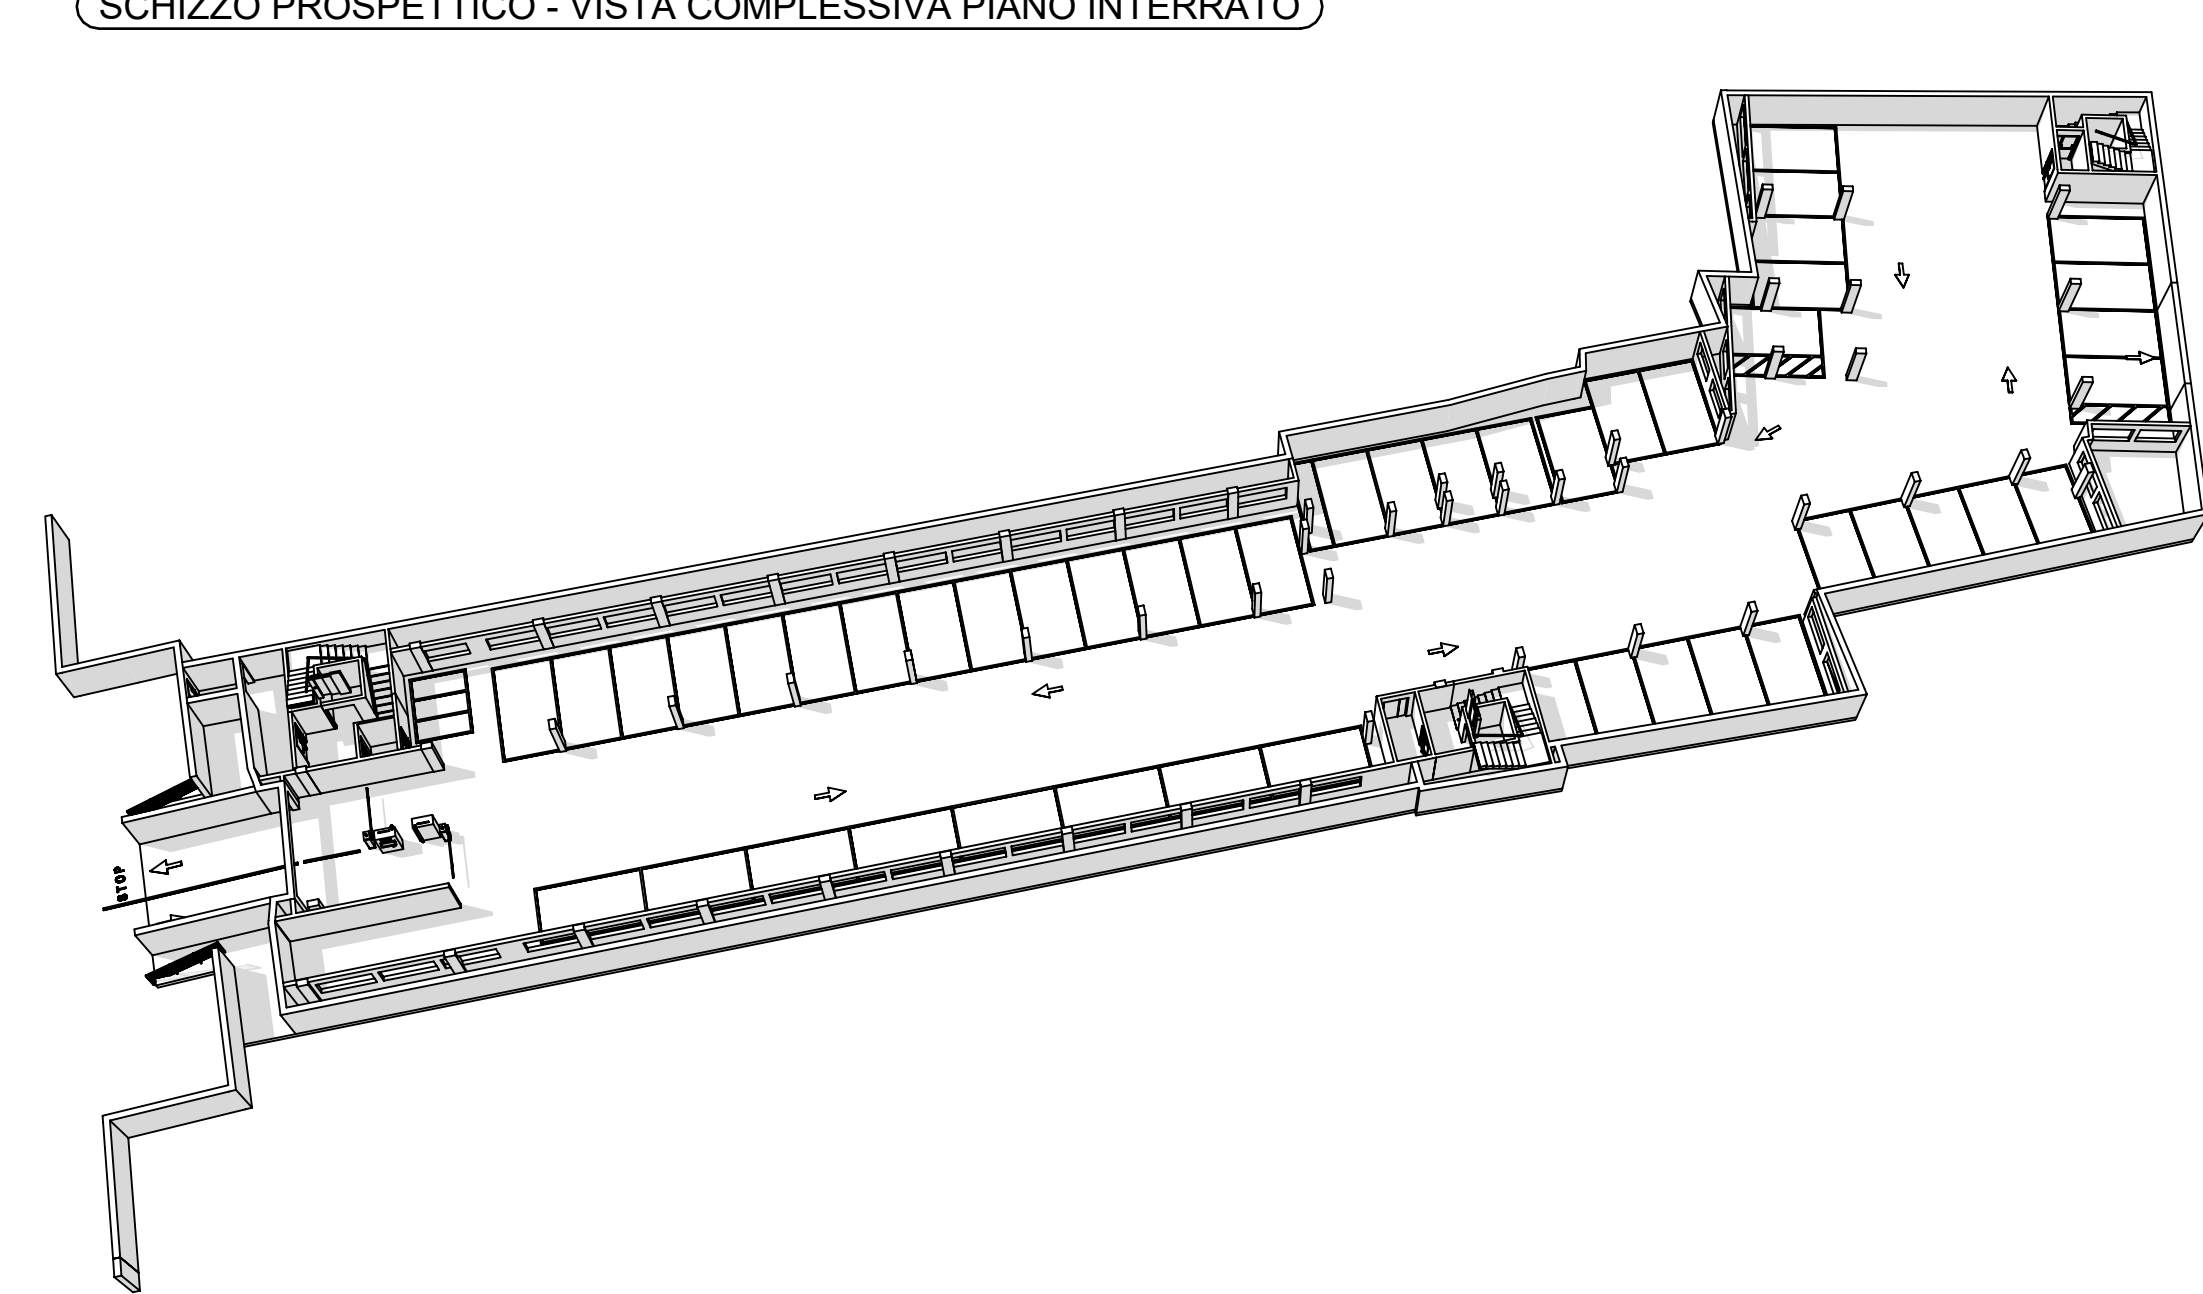

SCHIZZO PROSPETTICO - VISTA COMPLESSIVA PIANO INTERRATO

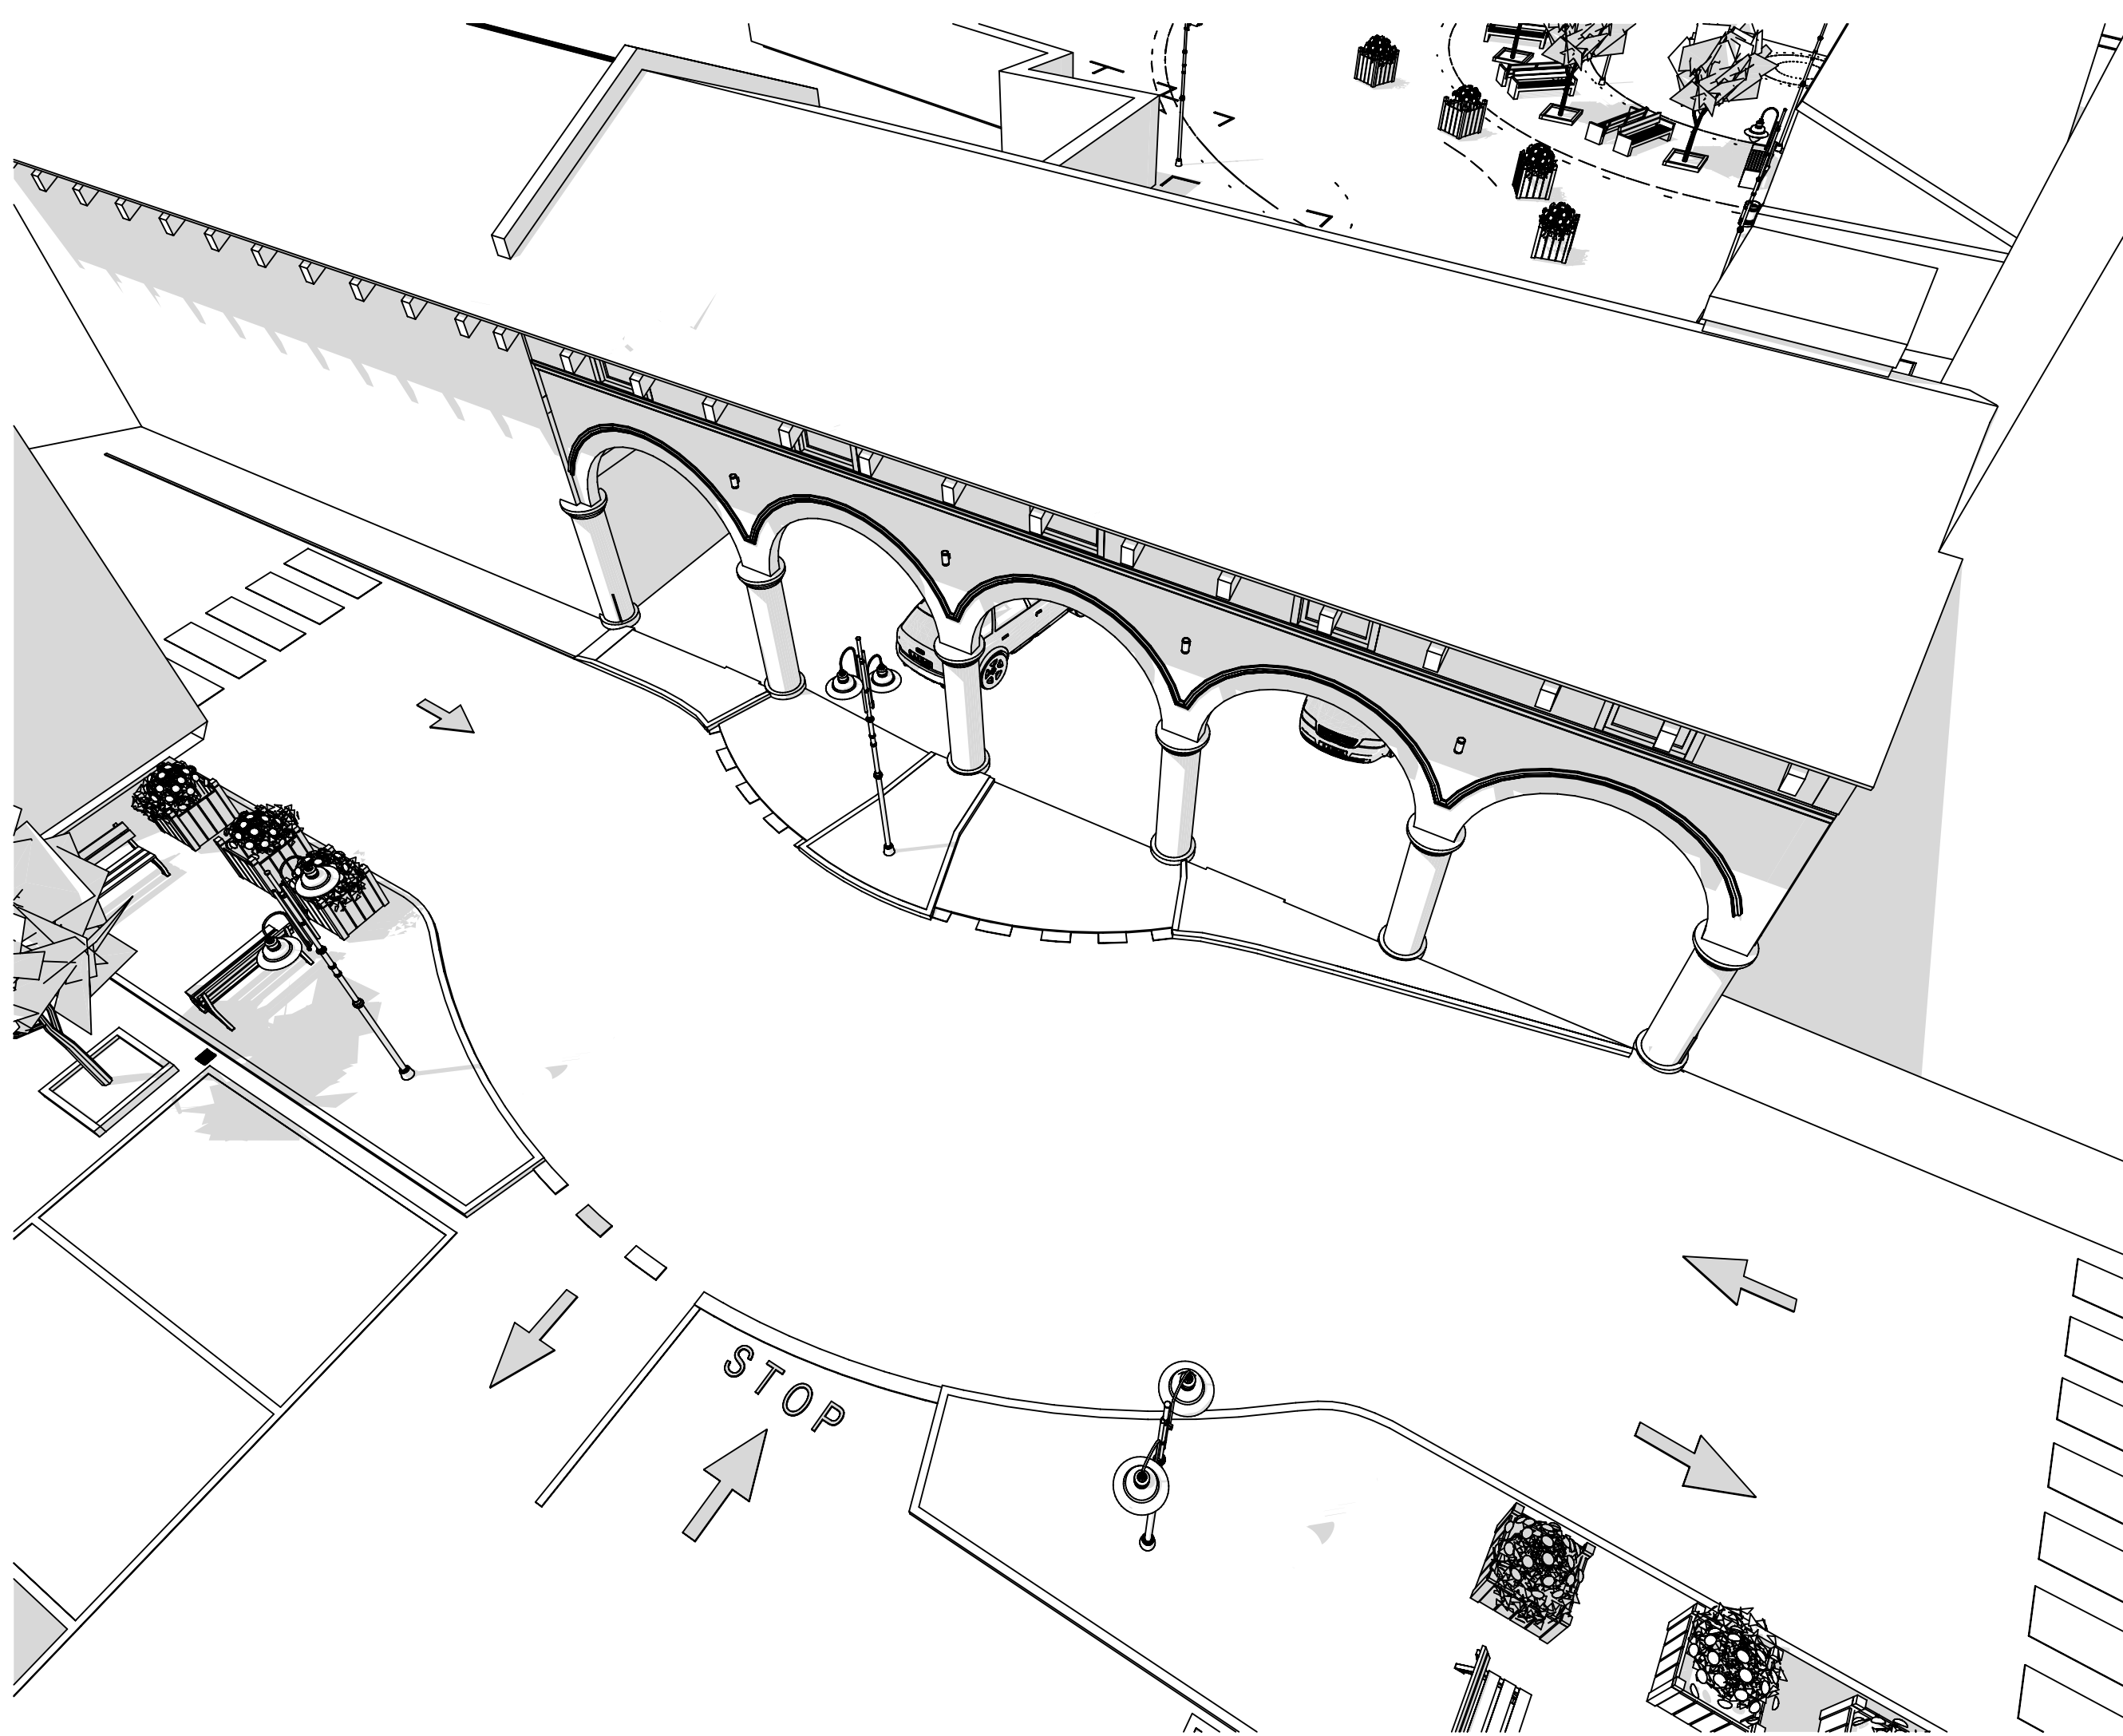

SCHIZZO PROSPETTICO - VISTA DALL'ALTO

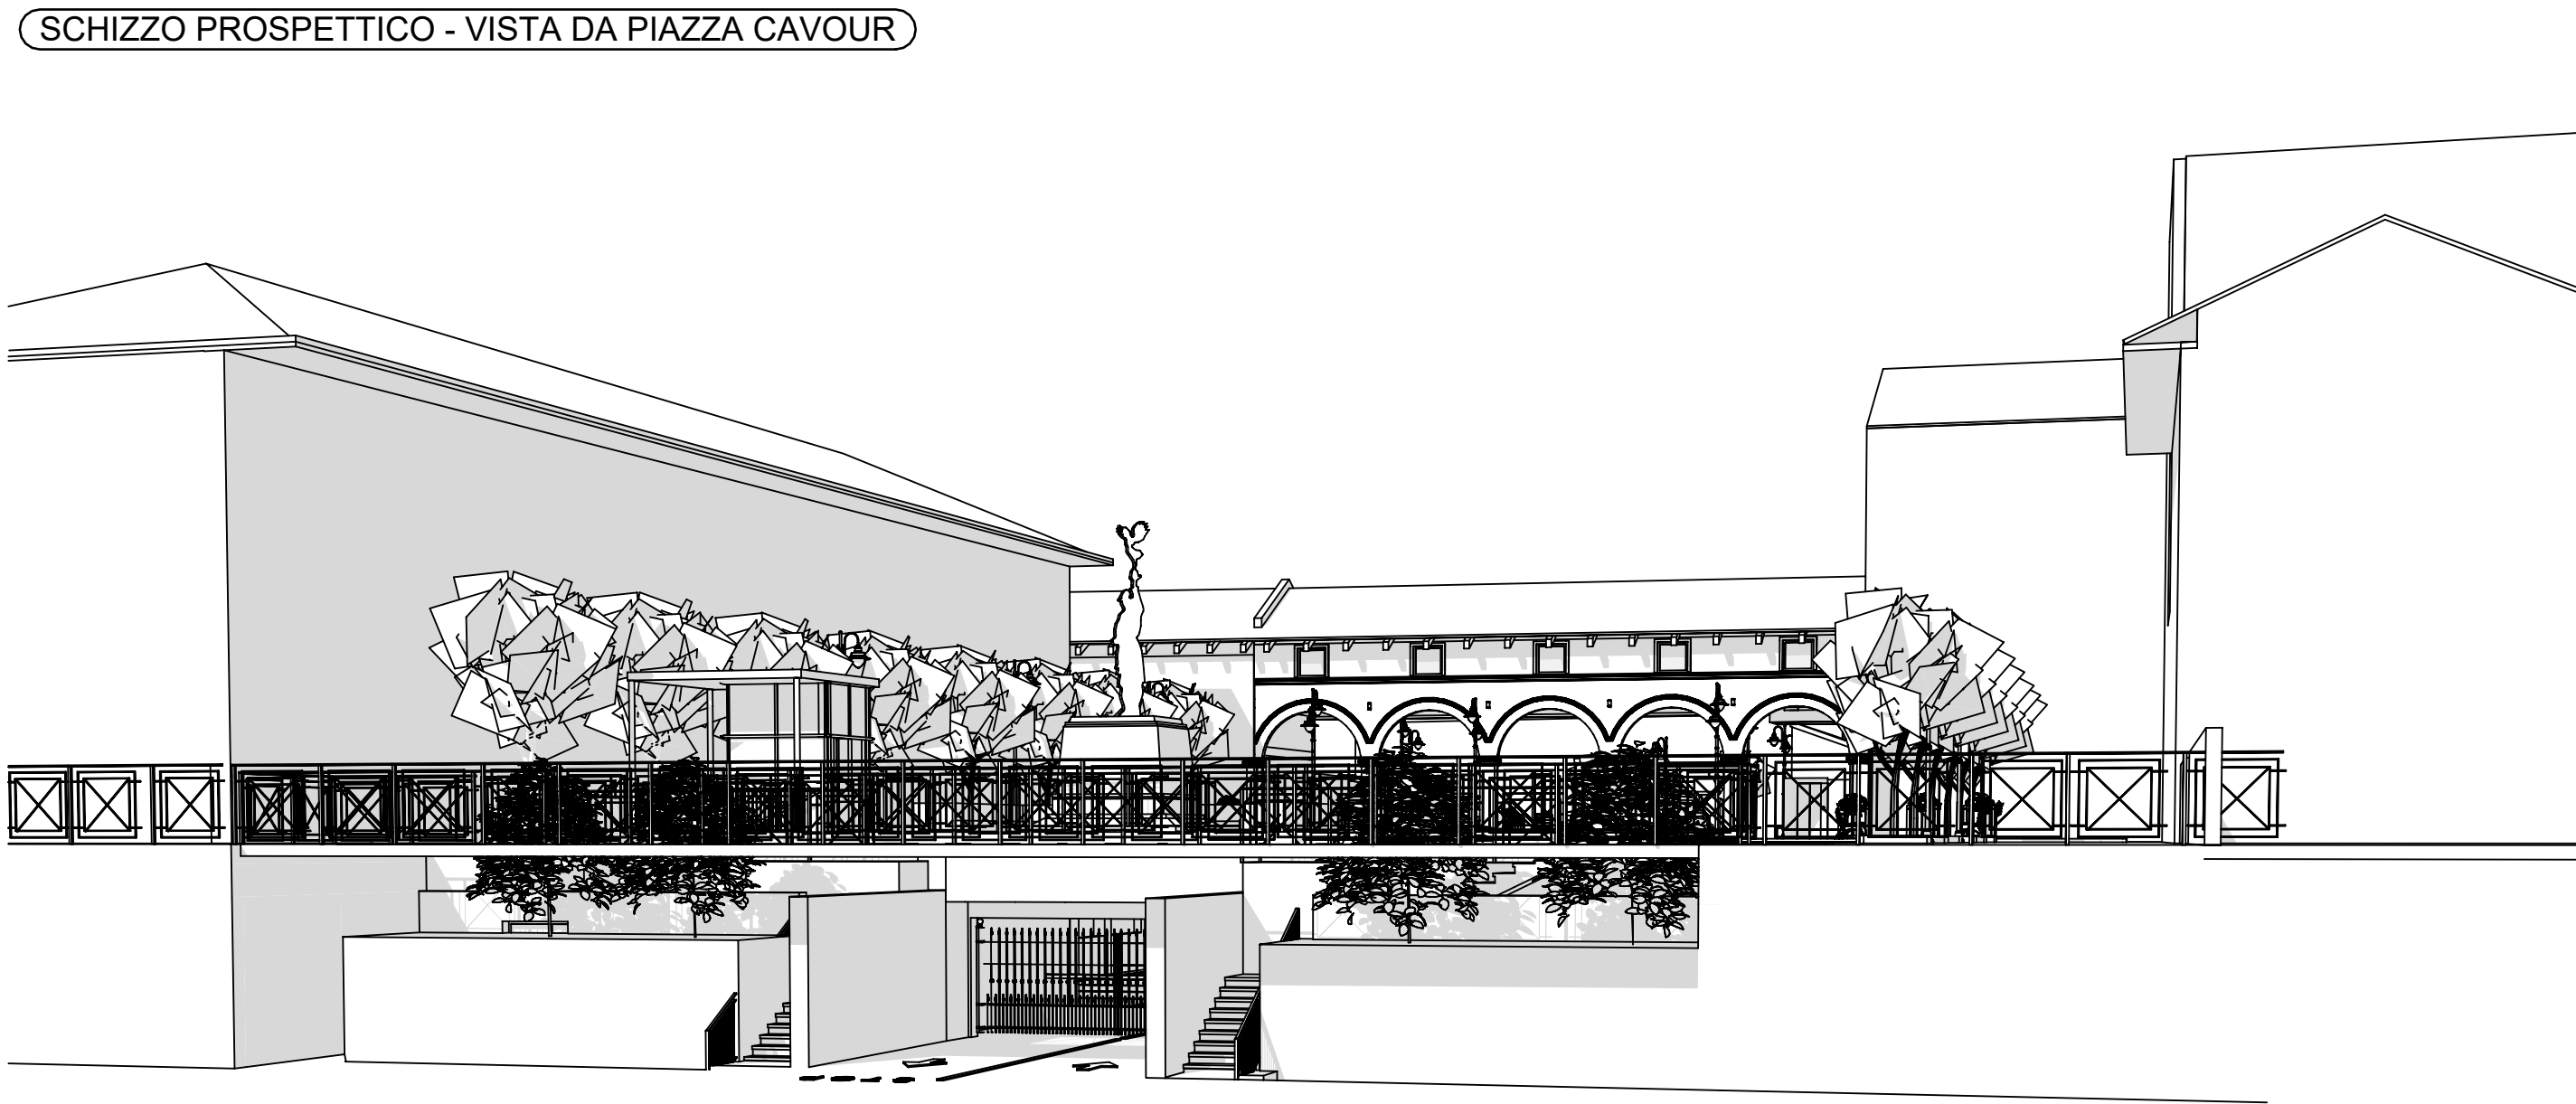

SCHIZZO PROSPETTICO - VISTA DA PIAZZA CAVOUR