

# COMUNE DI PIANEZZA

Provincia di Torino

PROGETTO DEFINITIVO  
per il CONSOLIDAMENTO DI PIAZZA VITTORIO VENETO  
E SITO ADIACENTE  
Decreto Legislativo 18 aprile 2016, n°50  
in attuazione delle direttive 2014-23-EU, 2014-24-EU 2014-25-EU;

PIAZZA Vittorio Veneto  
PIANEZZA (TO)

### Proprietà:


COMUNE DI PIANEZZA  
PIAZZA NAPOLEONE LEMMANI 01  
00186 PIANEZZA (TO)



DOCUMENTO redatto da:



Ing. TRUCCERO Marco  
Via IV Novembre, 2 bis  
10044 Pianezza (TO)  
P.IVA 09749680014  
Tel. 011.9674819 - 340.7906112  
Email marco.truccero@GMAIL.com

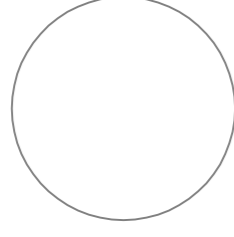


UUCZQASRO@UUUQZQ@P@000SS@000000

SOTTO SERVIZI


ELABORATO  
SOT-00

Data: 02-05-2018


## FRONTE SMAT: SOTTOSERVIZI ACQUEDOTTO

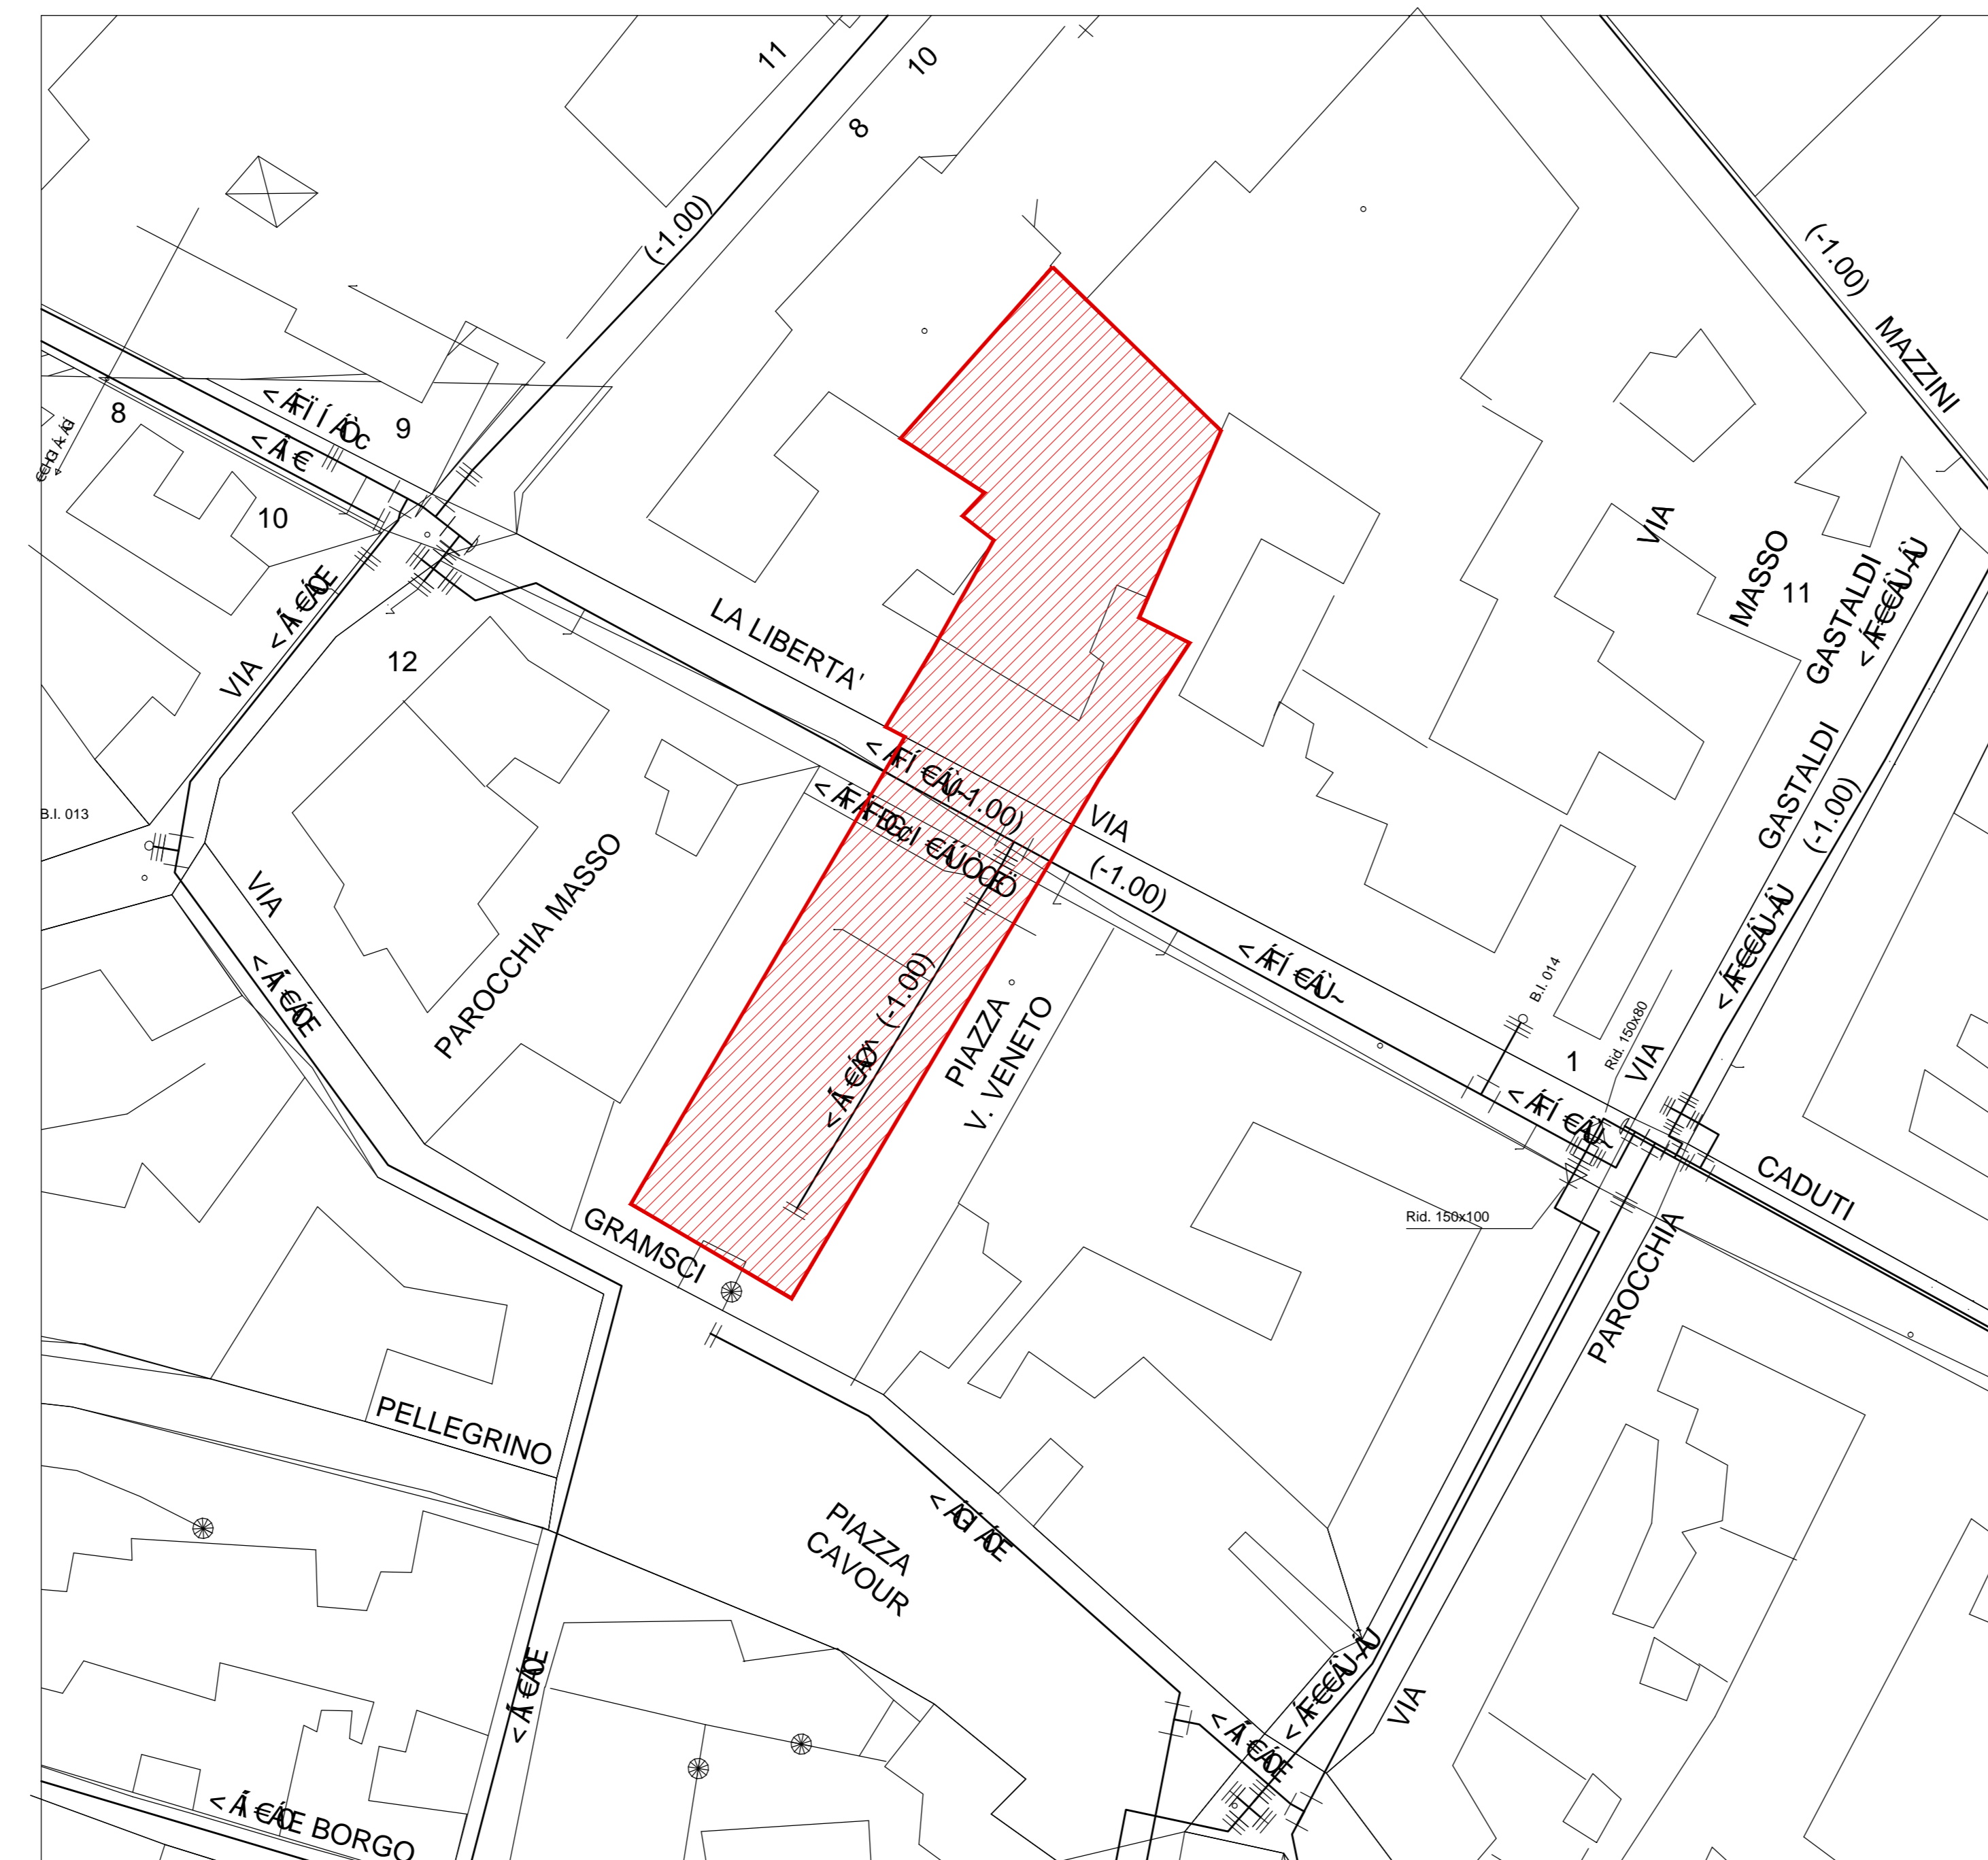

## FRONTE SMAT: SOTTOSERVIZI FOGNATURA

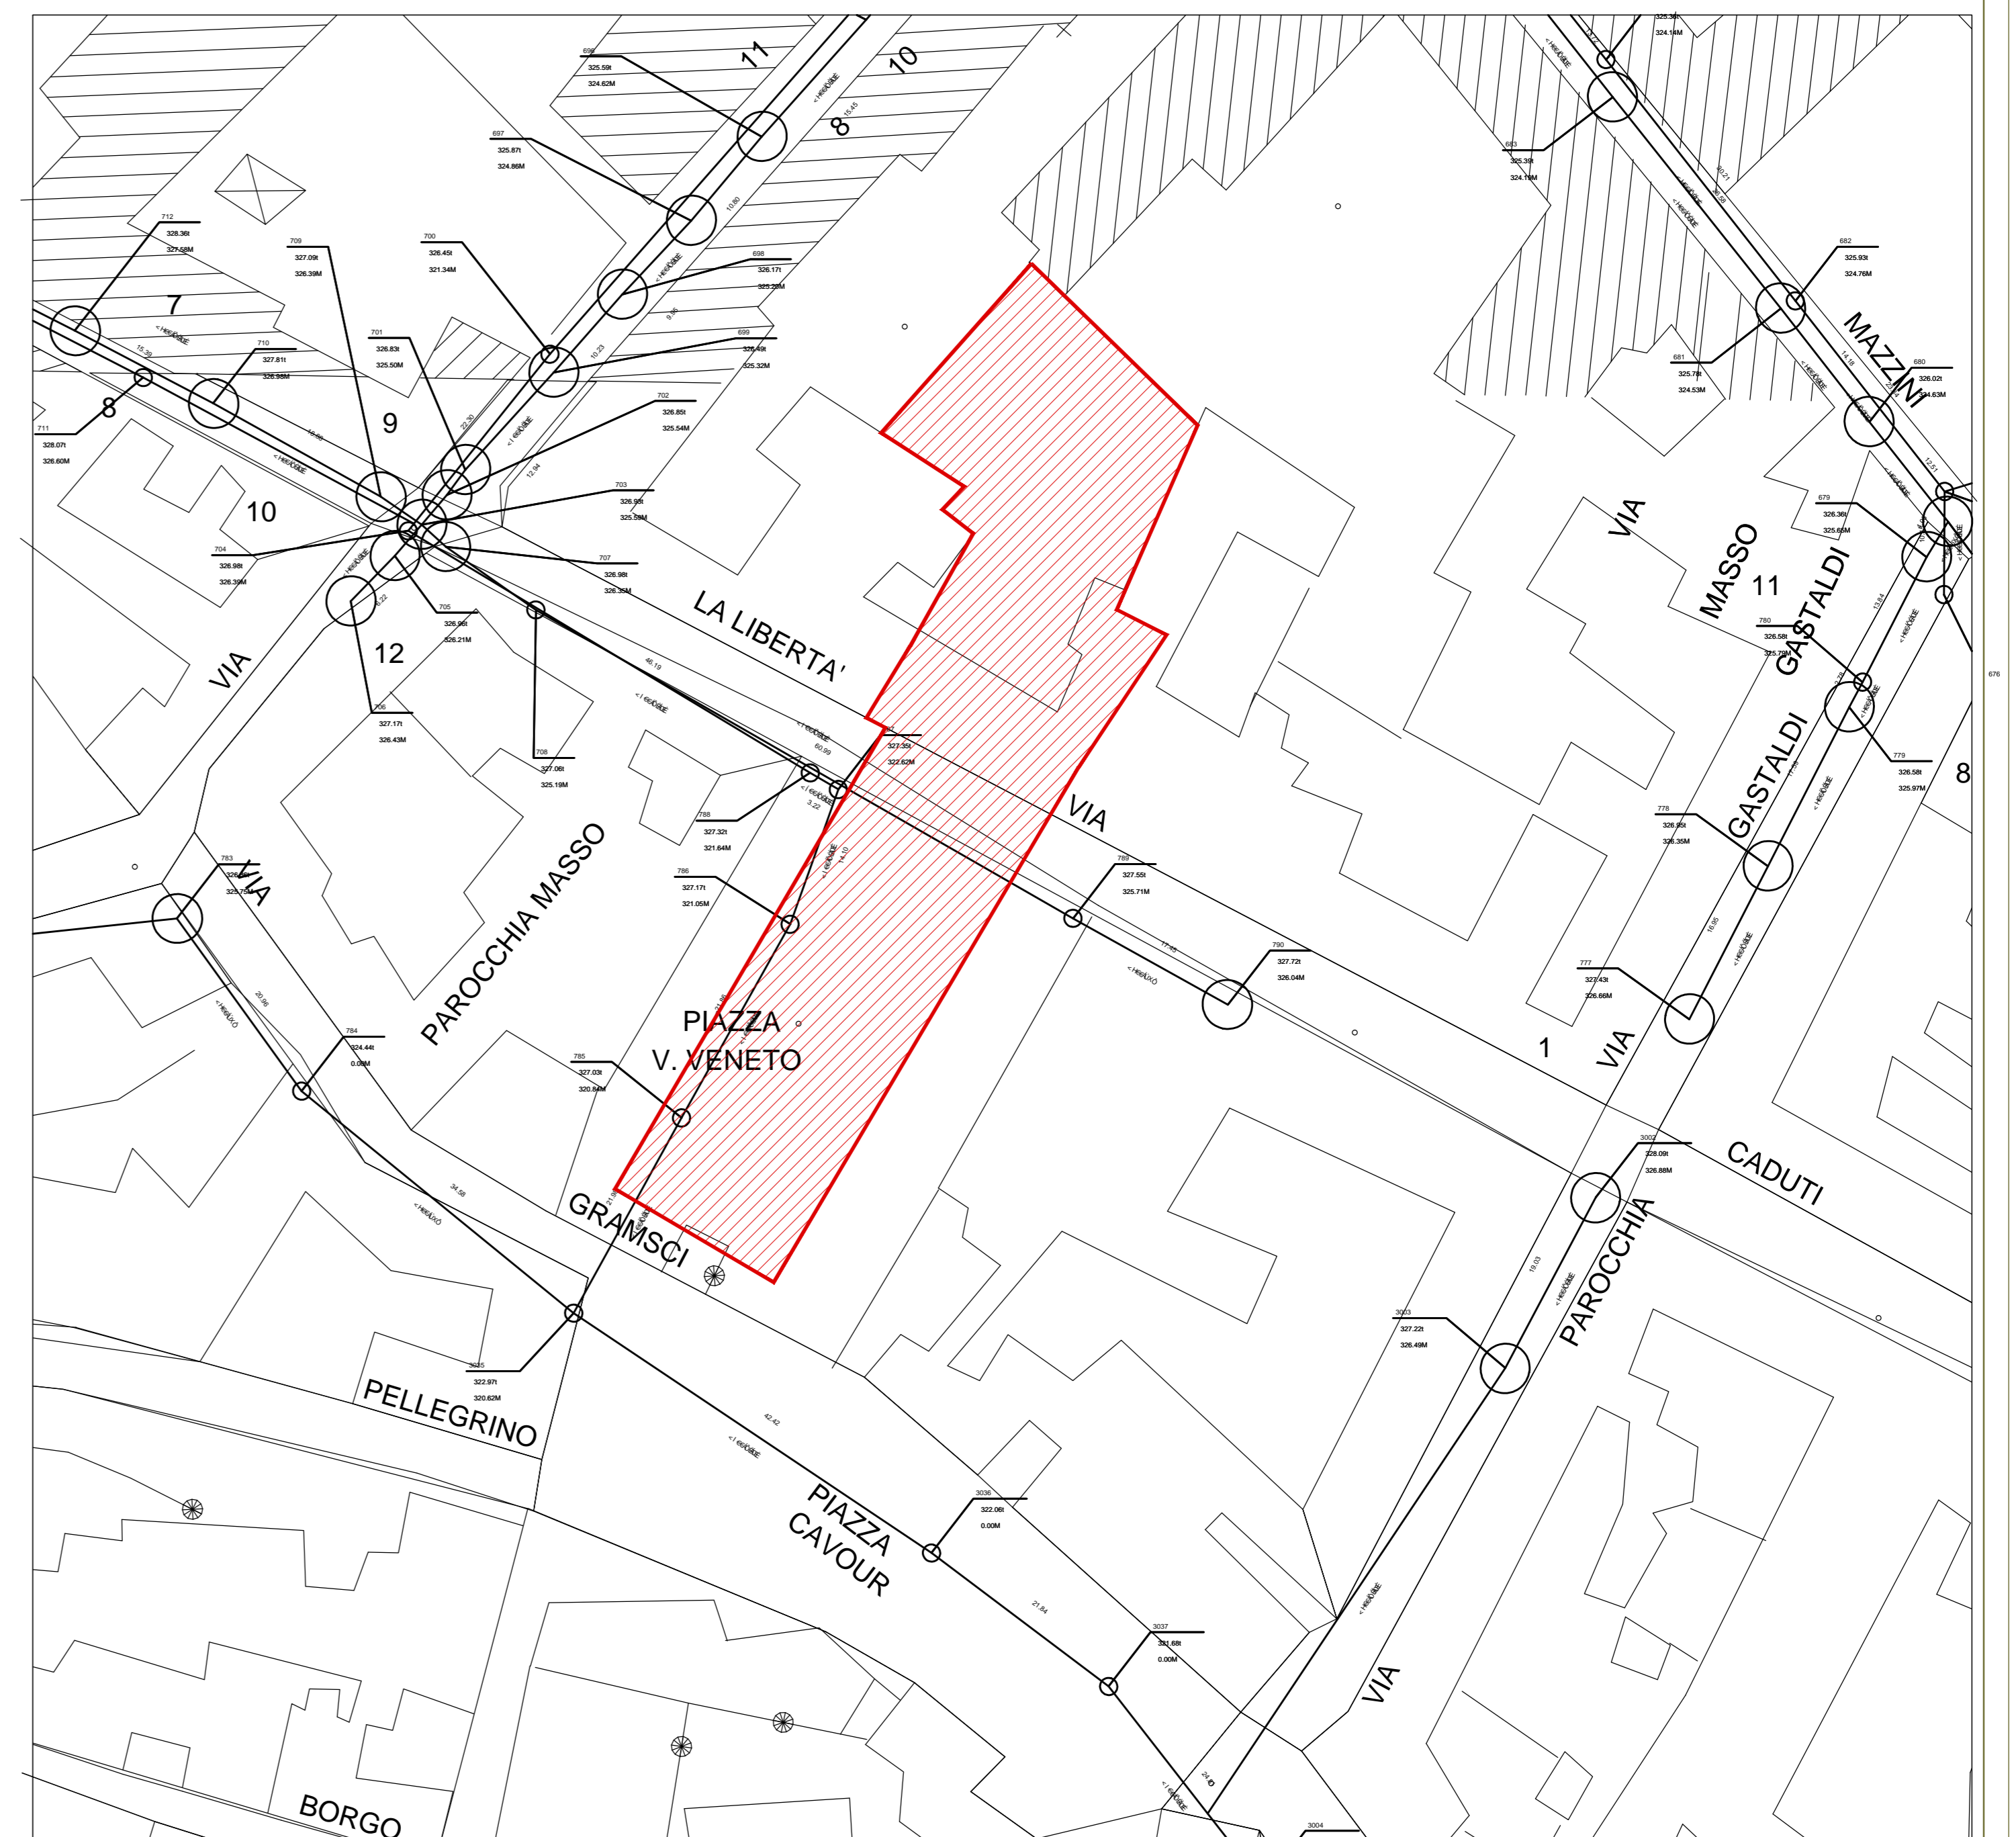

## FRONTE ENEL: SOTTOSERVIZI ELETTRICI

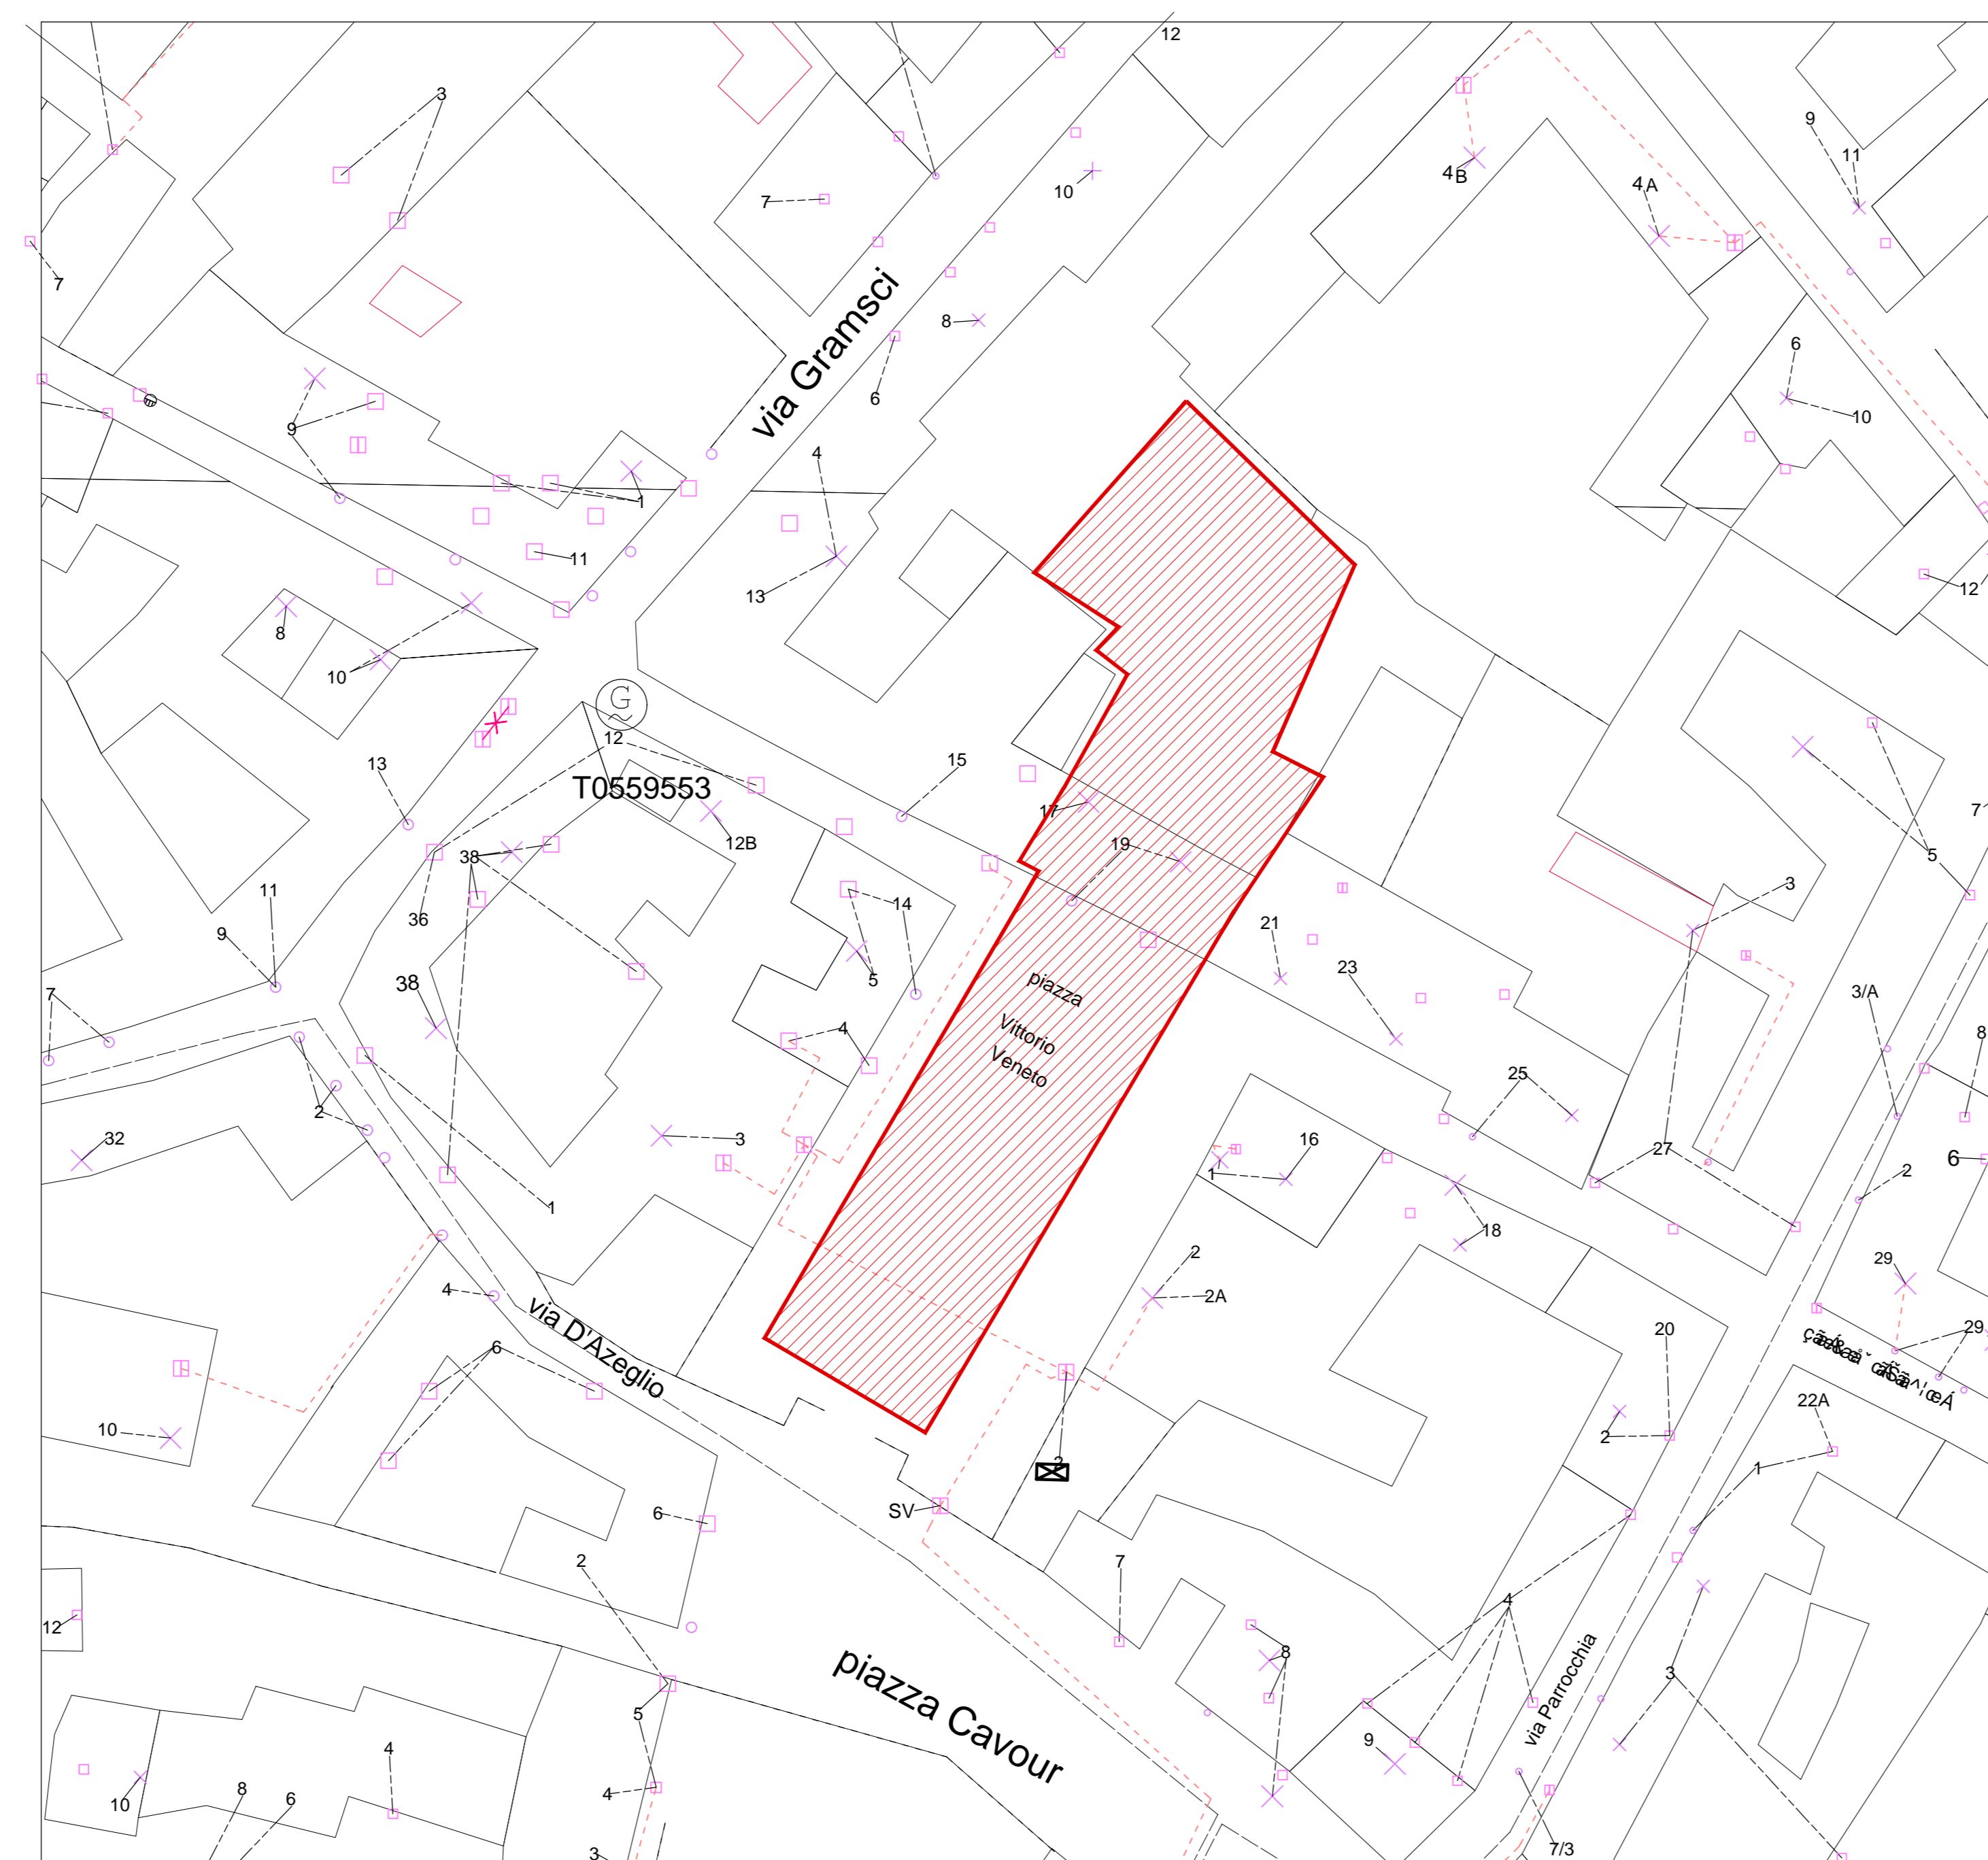

## FRONTE ITALGAS: SOTTOSERVIZI RETE GAS

