

COMUNE DI PIANEZZA
 Provincia di Torino

PROGETTO DEFINITIVO
 per il CONSOLIDAMENTO DI PIAZZA VITTORIO VENETO
 E SITO ADIACENTE
 Decreto Legislativo 18 aprile 2016, n°50
 in attuazione delle direttive 2014-23-EU, 2014-24-EU 2014-25-EU;


PIAZZA Vittorio Veneto
 PIANEZZA (TO)

Proprietà:
 COMUNE DI PIANEZZA
 PIAZZA NAPOLEONE LEONARDI 01
 10044 PIANEZZA (TO)



DOCUMENTO redatto da:

M
 Ing. TRUCCERO Marco
 Via IV Novembre, 2 bis
 10044 Pianezza (TO)
 P.IVA 09749680014
 Tel. 011.9674819 - 340.7906112
 Email: marco.truccero@GMAIL.com

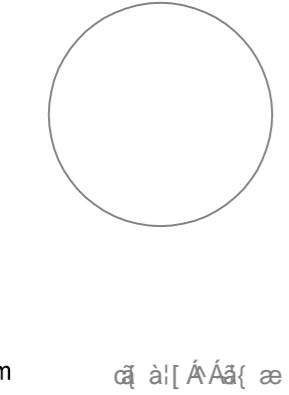


UUCZ@ASBO@UUUQZ@P=00055022203

SOTTO SERVIZI


**ELABORATO
 SOT-00**

Data: 02-05-2018


**FRONTE SMAT:
 SOTTOSERVIZI ACQUEDOTTO**

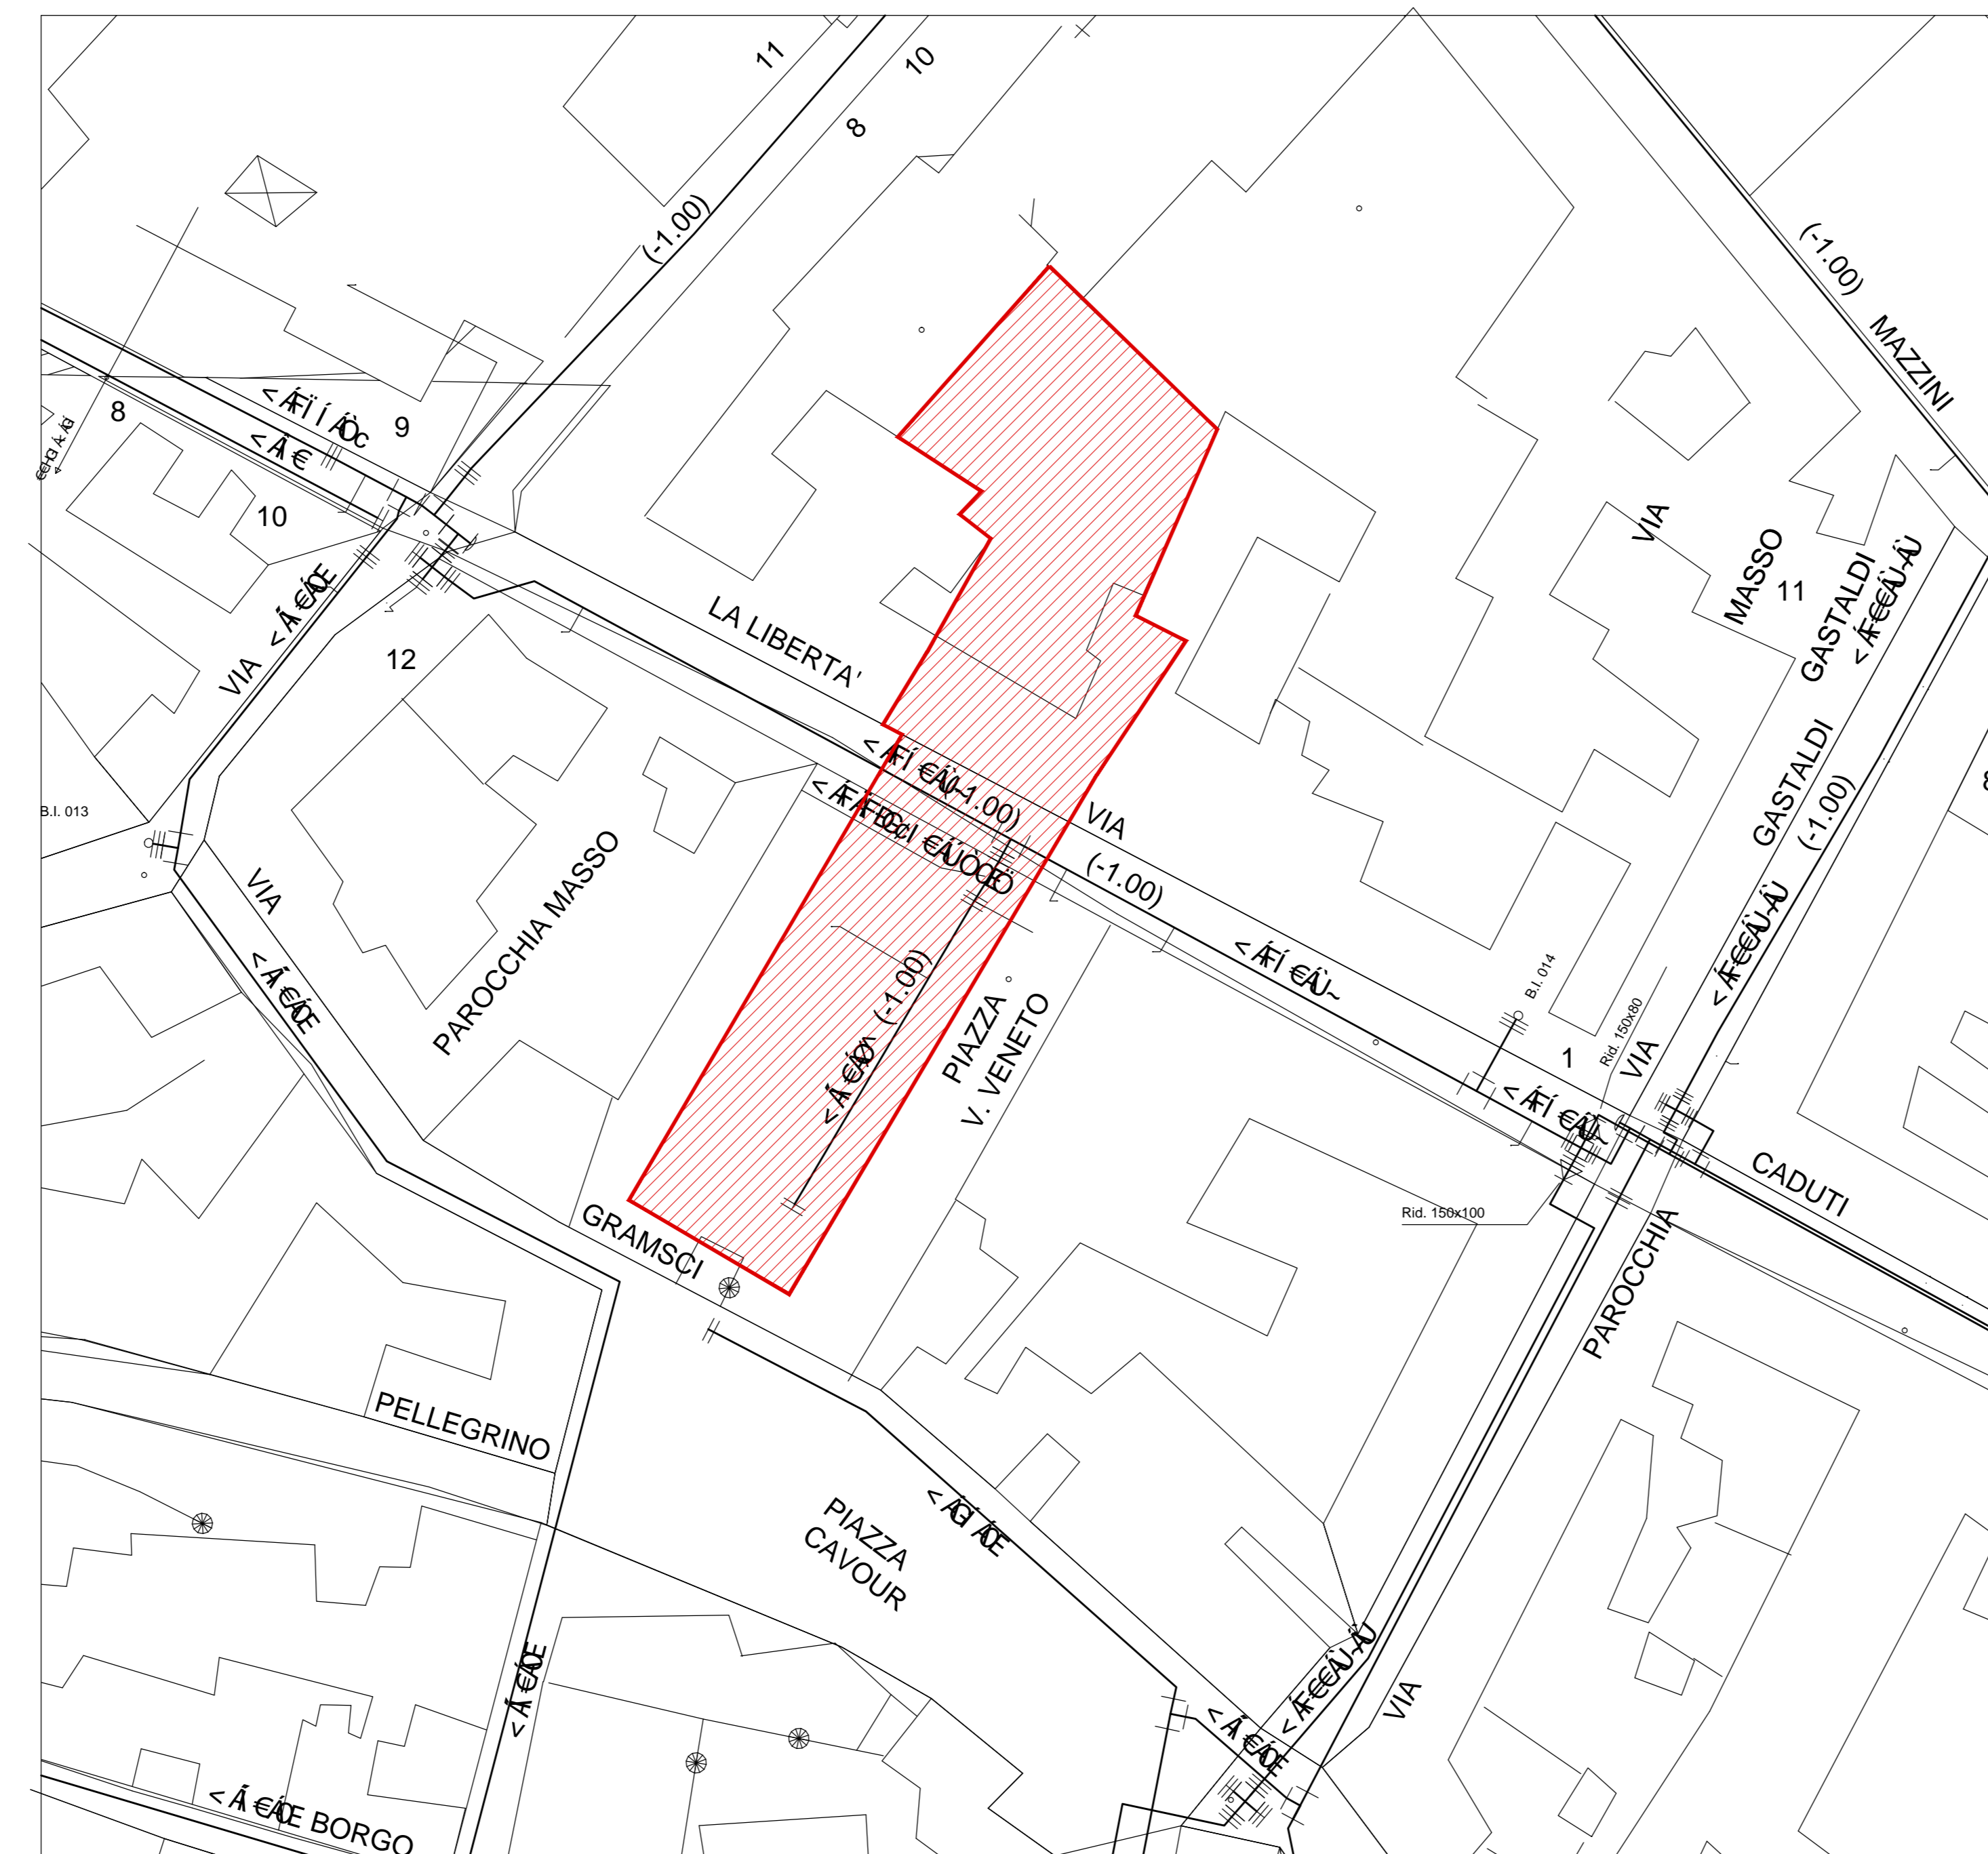

**FRONTE SMAT:
 SOTTOSERVIZI FOGNATURA**

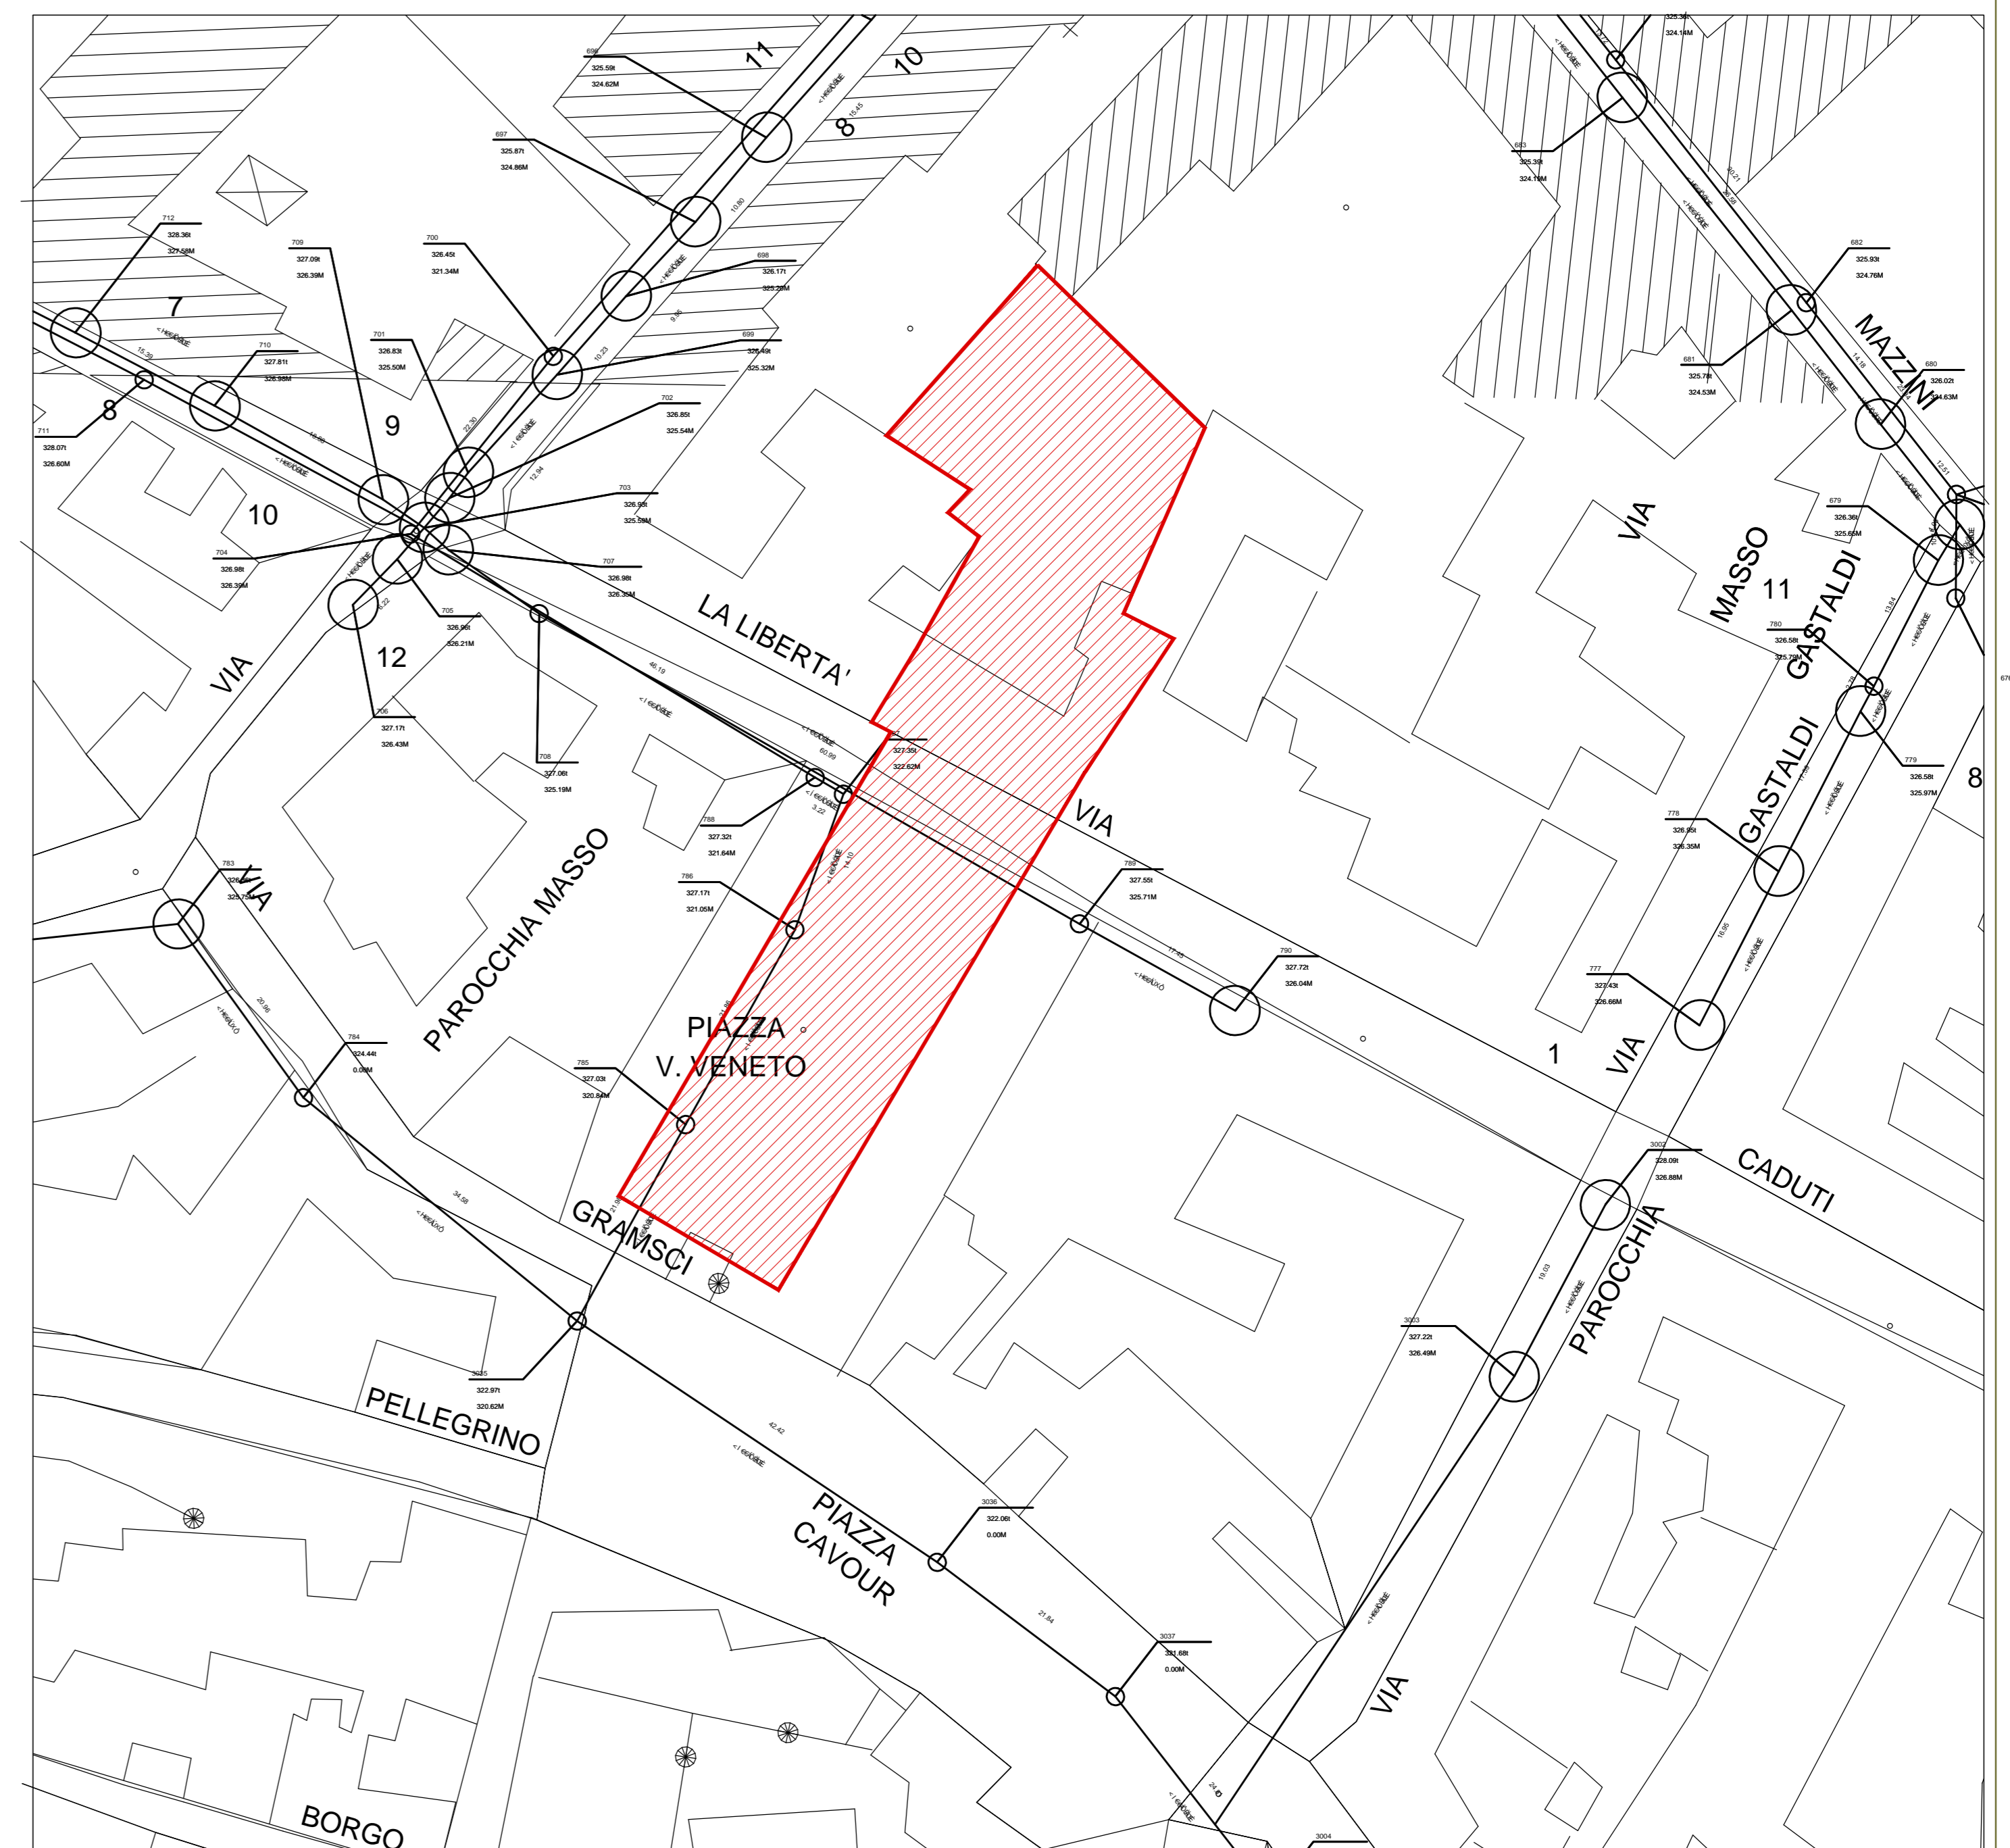

**FRONTE ENEL:
 SOTTOSERVIZI ELETTRICI**

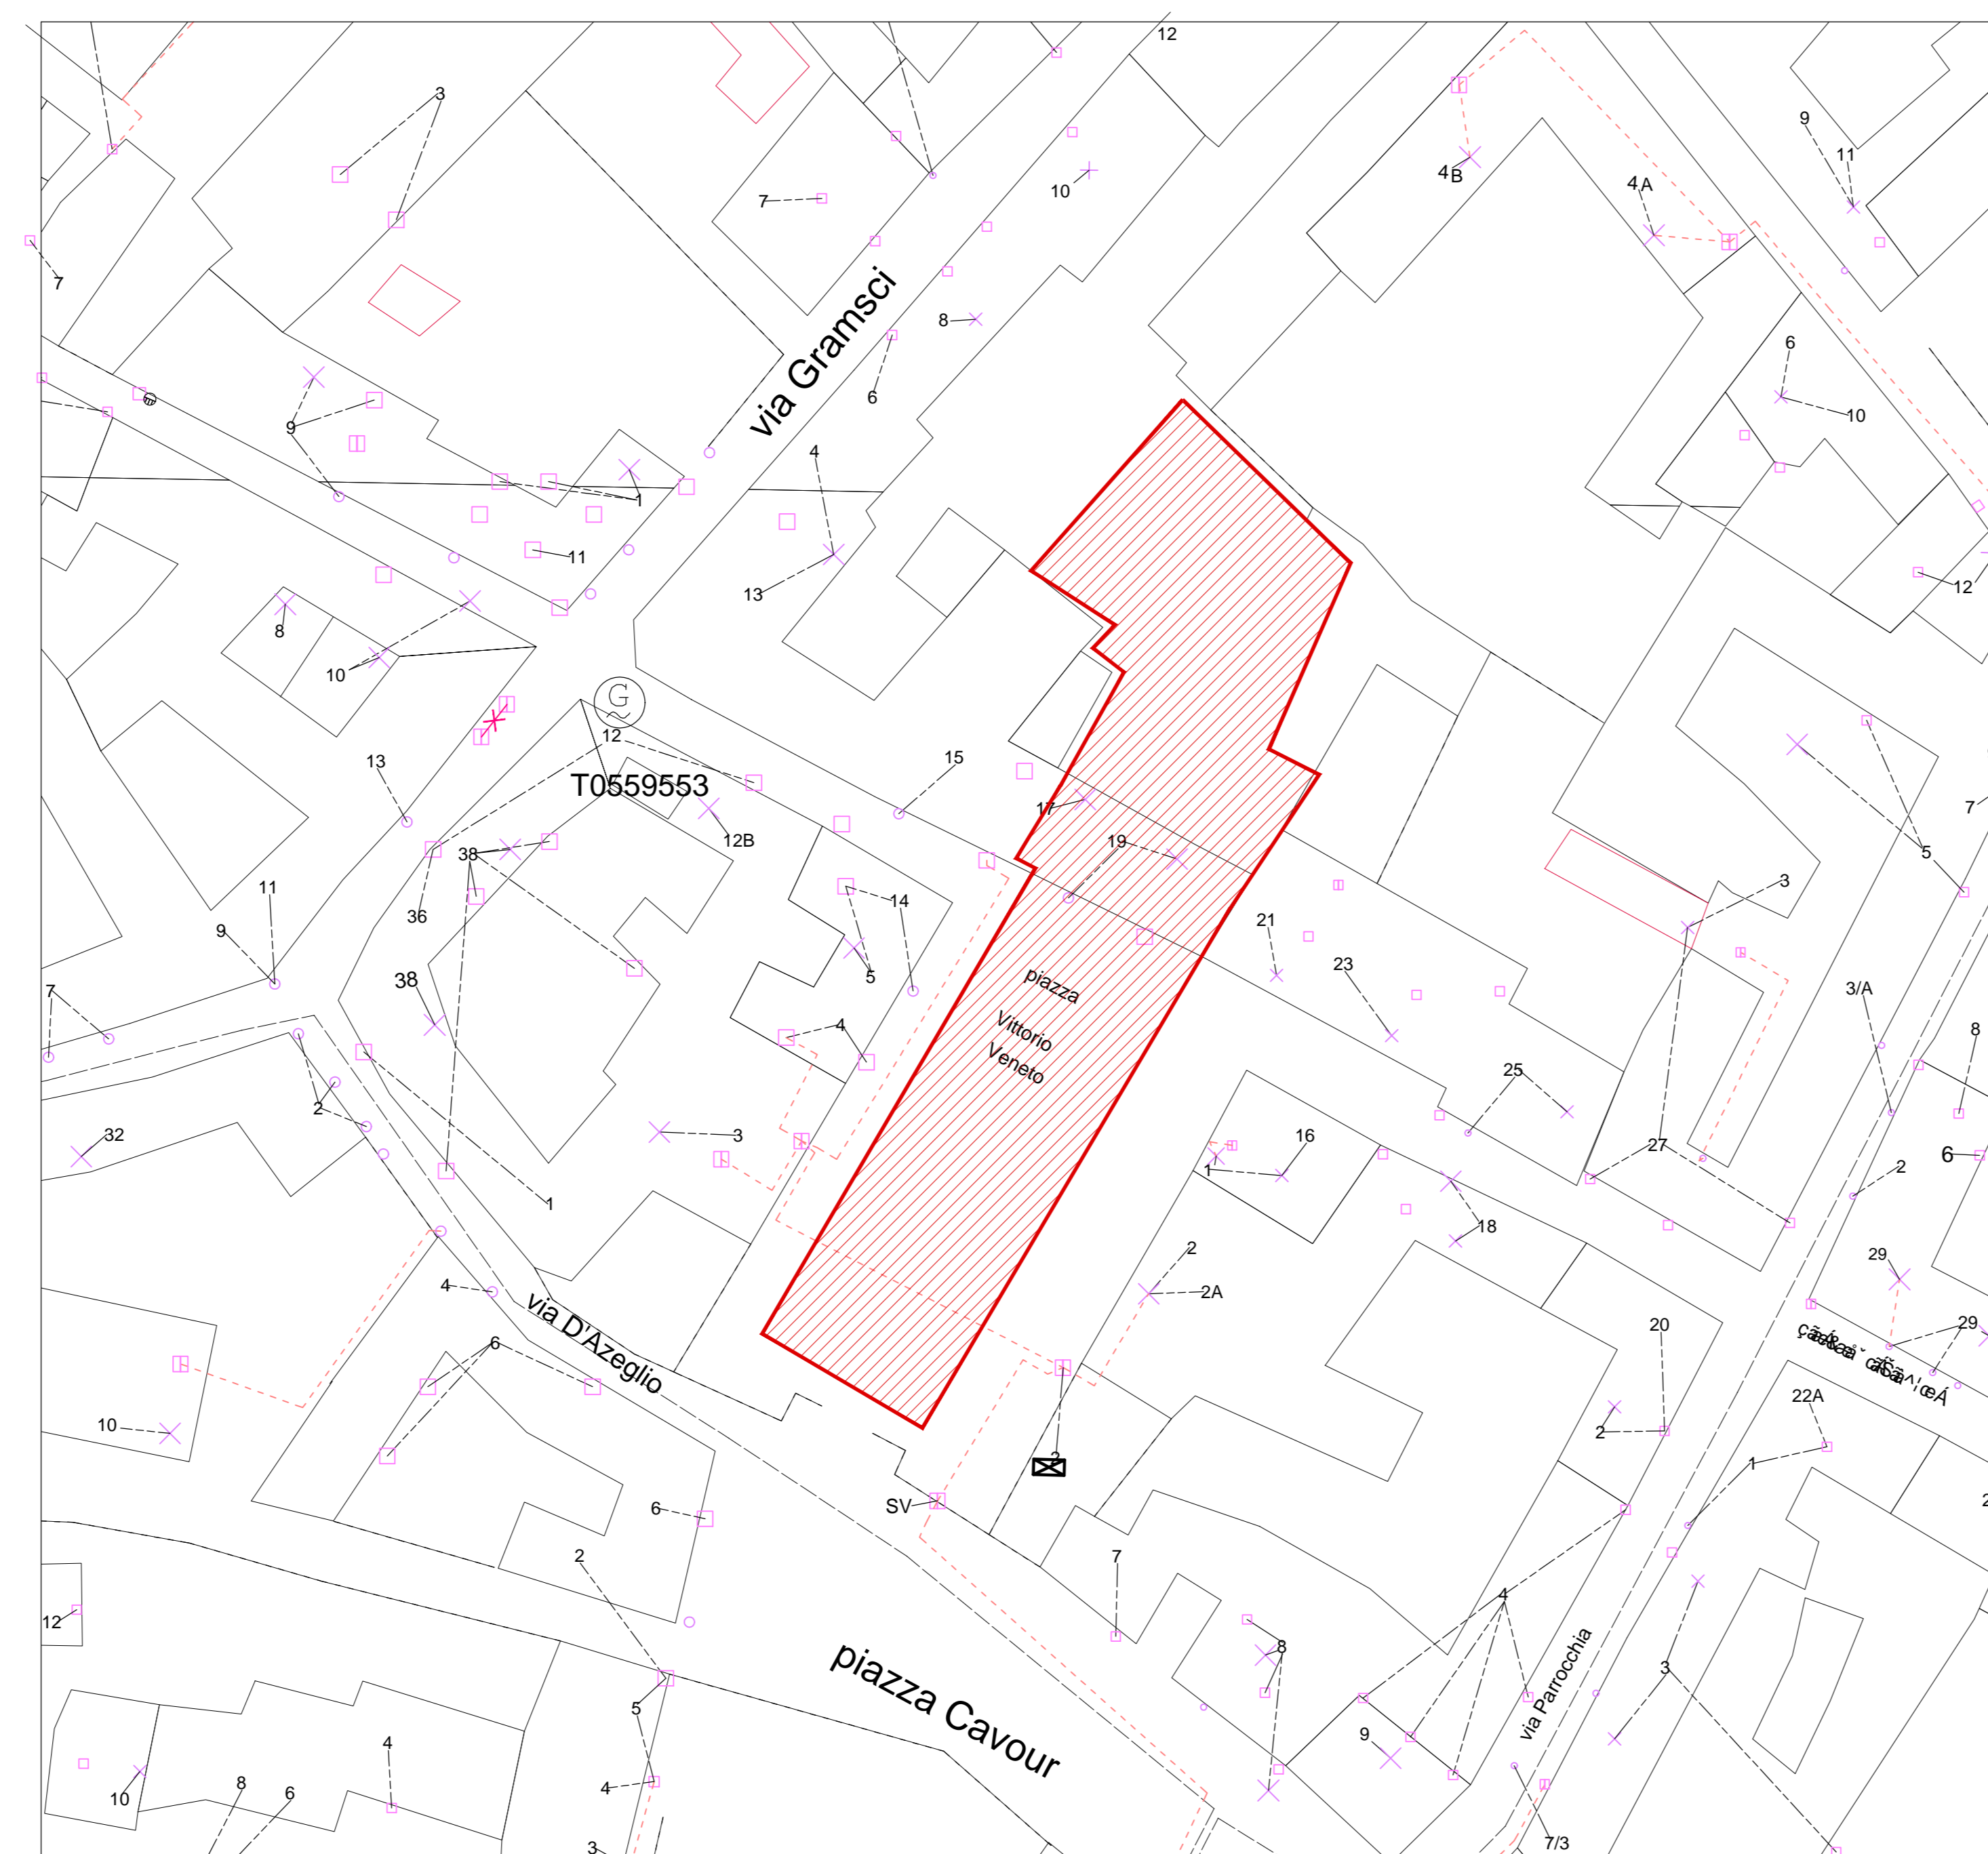

**FRONTE ITALGAS:
 SOTTOSERVIZI RETE GAS**

